

М 1:5000

Легенда:



Ограничителна линия на застрояване между точки с номера от 1 до 4 по приложен координатен регистър.

1, 2, 3 и 4

Точки с номера 1 до 4 по приложен координатен регистър.

Координатен регистър, съгласно Координатна система 1970г. на точки ограничаващи линия на застрояване на полигон за ръчни гранати

№ т.	X	Y
1	4666718.457	9515093.678
2	4666551.196	9514815.558
3	4666669.519	9514740.313
4	4666337.976	9515018.642

Виза No 90/30.03.2017г.
за проучване и проектиране на обект:

"1699/Изграждане на полигон за ръчни гранати във военно формирование 32450 - с.Мокрен"

Визата се издава на основание чл.140, ал.7 от Закона за устройство на територията и важи за проучване и проектиране на обект "1699/Изграждане на полигон за ръчни гранати във военно формирование 32450 - Мокрен".

Ситуирането на новият обект да се извърши в рамките на зададените ограничителни линии при спазване на изискванията на действащата нормативна уредба.

Визата се издава във връзка с писмо на Съвместното командване на силите с рег. No 120-256/12.01.2017г.

Визата е изработена на база скица No 704 от 21.02.20017 г., изготвена от сектор "Развитие на кадастъра", отдел "Управление на държавната собственост и кадастъра", Главна дирекция "Инфраструктура на отбраната" - Министерство на отбраната и е неразделна част от тази виза.

За имота има съставен Акт за публична държавна собственост с No 0075 от 18.06.1999 г..

Съгласувателният режим на инвестиционния проект да се извърши съгласно чл. 144, във връзка с чл. 143 от ЗУТ.

Изготвил:

арх. Румяна Младенова

Главен експерт в отдел " Инвестиционни обекти и обществени поръчки в строителството",
Главна дирекция "Инфраструктура на отбраната"


Съгласувано от:

Генерал - лейтенант Любчо Тодоров
Командващ на съвместното командване на силите




Визата се издава от:

Татяна Александрова
Главен директор на главна дирекция "Инфраструктура на отбраната",
съгласно заповед No OX - 202 от 01.03.2017 г.

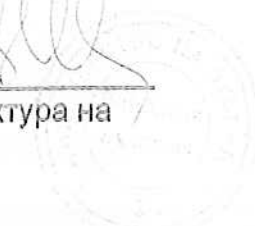

На част от ВР 1699 - полигон Ново село

Скицата да послужи за изготвяне на виза за проектиране на обект: "1699 / изграждане на полигон за ръчни гранати във военно формирование 32450 - Мокрен"

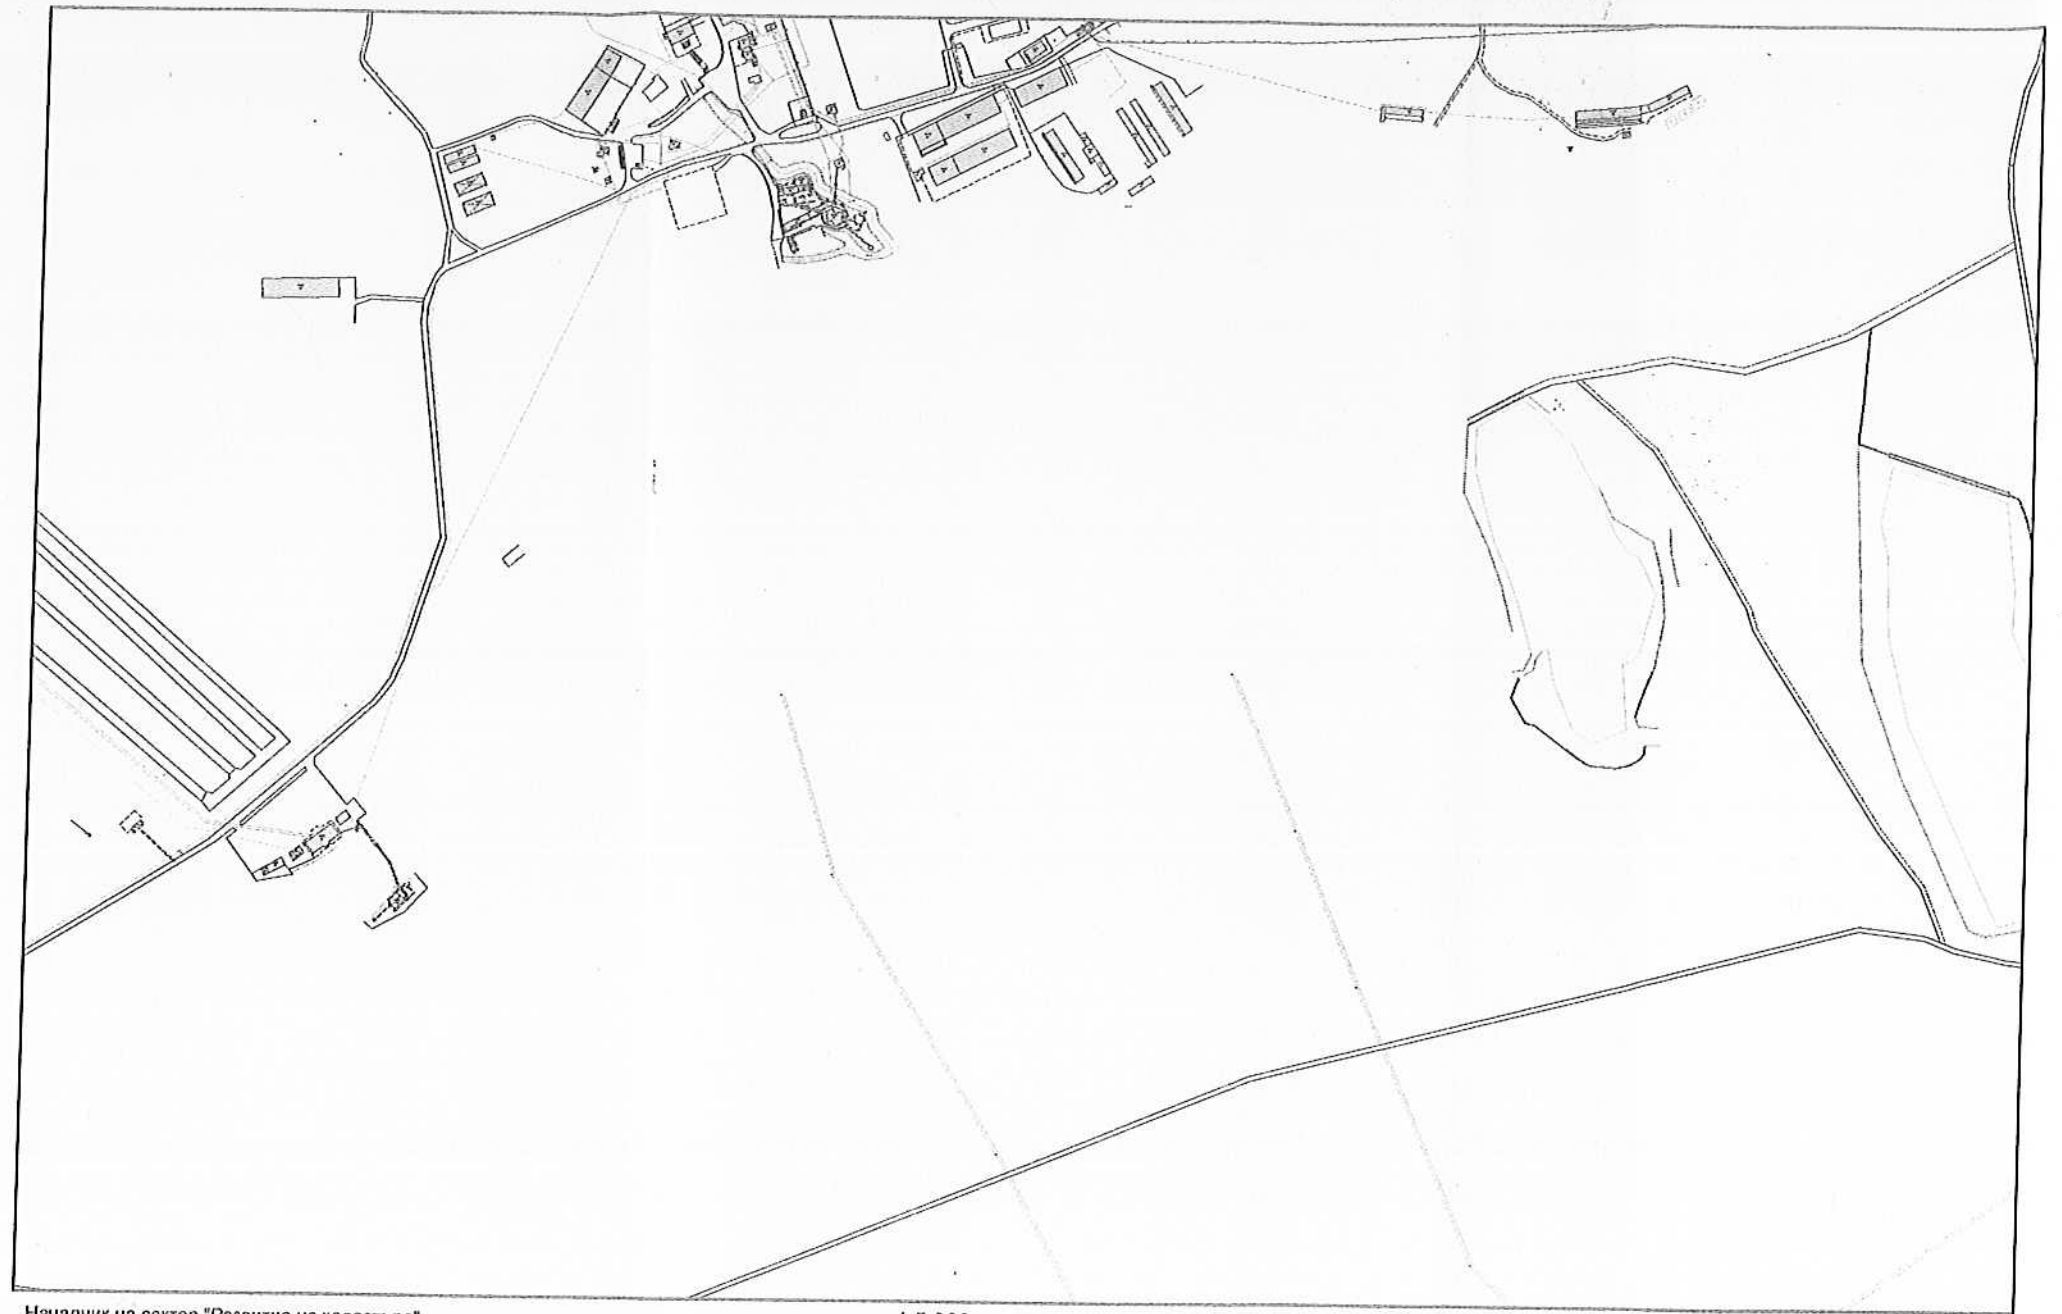

Началник на сектор "Развитие на кадастъра"
/ инж. А. Николова /

1:5 000

Държавен експерт в отдел "УДСК"
/ инж. М. Дундева /