Надлъжен профил-Главен клон II
МАЩАБ 1:1000/100

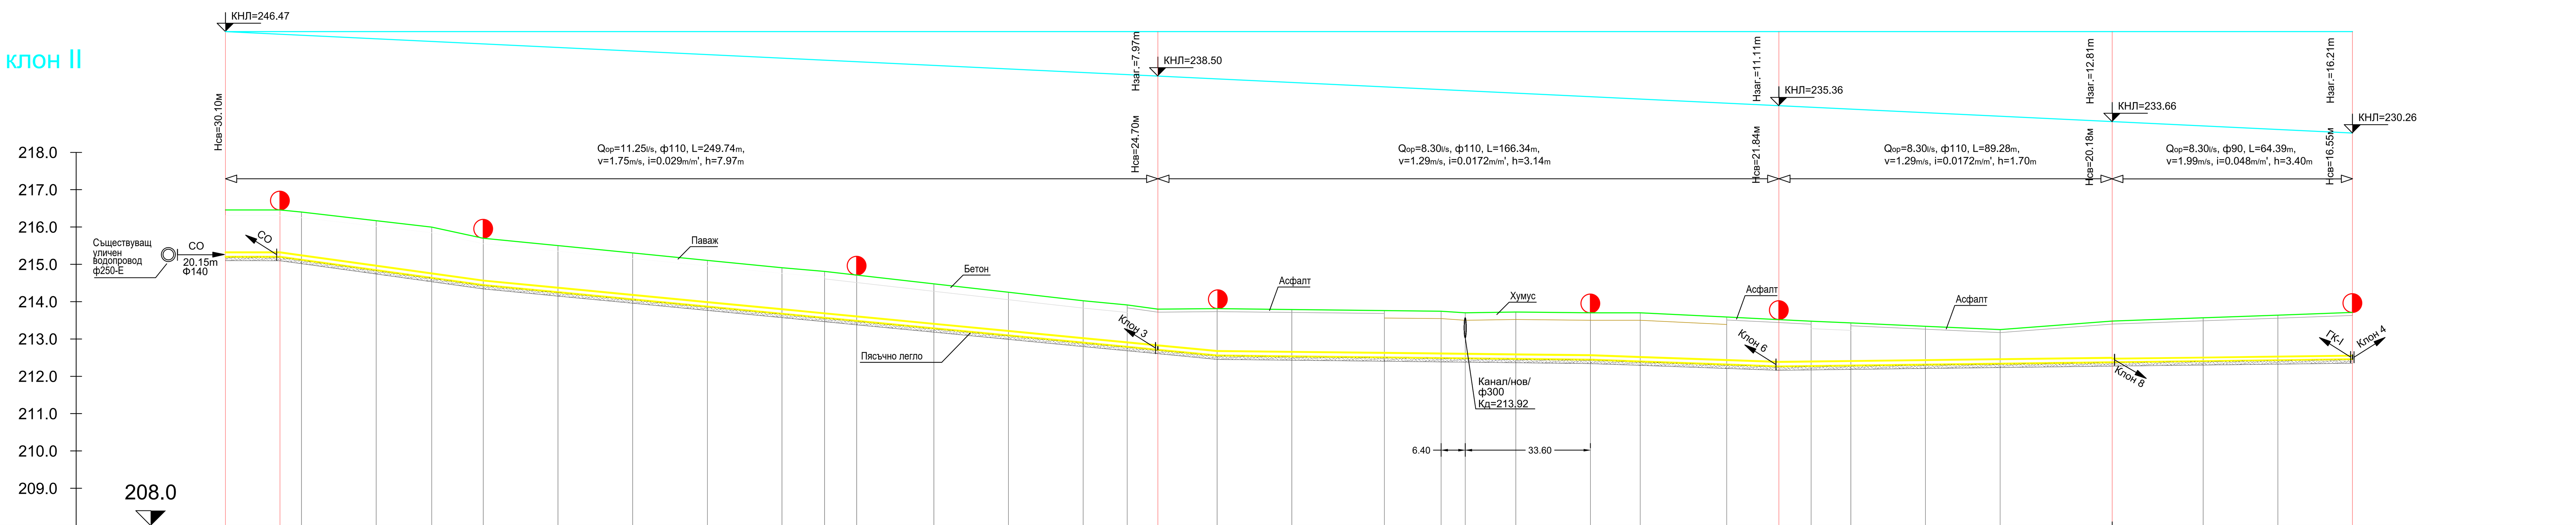

Номер на точки	Километраж	Дълбочина на тръба	Дълбочина на изкоп	Коти съществуващ терен	Коти дъно тръба	Разстояния (до следващата точка)	Хоризонтален ъгъл
10	000.00	1.25	1.36	216.46	215.21	14.61	
77=ПХ	014.61	1.25	1.36	216.46	215.21	5.75	180°
71	020.36	1.27	1.38	216.40	215.13	20.00	269°
95	040.36	1.32	1.43	216.17	214.85	14.92	180°
33	055.27	1.35	1.46	216.00	214.64	13.79	142°
95=ПХ	069.06	1.25	1.36	215.70	214.45	20.02	180°
93	089.08	1.24	1.35	215.50	214.26	20.00	180°
92	109.08	1.24	1.35	215.30	214.07	20.00	180°
82	129.08	1.23	1.34	215.11	213.87	20.00	180°
81	149.08	1.23	1.34	214.91	213.68	11.38	180°
107	160.46	1.24	1.35	214.81	213.57	8.62	180°
8=ПХ	169.08	1.22	1.33	214.71	213.49	20.66	180°
80	189.74	1.19	1.30	214.48	213.29	20.00	180°
78	209.74	1.15	1.26	214.25	213.10	20.00	180°
77	229.74	1.12	1.23	214.03	212.91	11.79	180°
106	241.53	1.12	1.23	213.91	212.79	8.21	180°
70	249.74	1.09	1.20	213.80	212.71	15.87	180°
60=ПХ	265.62	1.25	1.36	213.81	212.56	20.01	180°
74	285.63	1.25	1.36	213.79	212.54	24.79	180°
69	310.42	1.25	1.36	213.76	212.51	15.21	180°
68	325.63	1.25	1.36	213.75	212.49	20.00	180°
67	345.63	1.25	1.36	213.72	212.47	20.00	180°
57=ПХ	365.63	1.25	1.36	213.70	212.45	13.34	180°
35	378.97	1.30	1.41	213.70	212.40	23.15	090°
63	402.12	1.27	1.38	213.59	212.32	13.96	180°
81=ПХ	416.09	1.25	1.36	213.52	212.27	8.66	273°
104	424.75	1.20	1.31	213.48	212.28	10.62	180°
60	435.36	1.14	1.25	213.43	212.29	20.00	180°
59	455.36	1.02	1.13	213.34	212.32	20.00	180°
65	475.36	0.91	1.02	213.25	212.34	30.00	132°
94	505.36	1.10	1.21 / 1.20	213.48	212.38	24.39	180°
57	529.75	1.16	1.26	213.57	212.41	20.00	180°
50	549.75	1.20	1.31	213.64	212.44	20.00	180°
70=ПХ	569.75	1.25	1.35	213.71	212.46		

Вид тръби: ПЕВП Ф110 (точки 10 – 94); ПЕВП Ф90 (точки 94 – 70=ПХ)

Категория на почвата: Средноземна почва

Дължини и Наклони	От точка	До точка
I = 0.05%. L = 14.61m	10	77=ПХ
I = 13.89%. L = 54.45m	77=ПХ	95=ПХ
I = 9.60%. L = 196.55m	95=ПХ	60=ПХ
I = 1.12%. L = 100.01m	60=ПХ	57=ПХ
I = 3.57%. L = 50.46m	57=ПХ	81=ПХ
I = -1.24%. L = 153.66m	81=ПХ	70=ПХ

НАПРЕЧНИ ПРОФИЛИ
Мащаб: 1:25

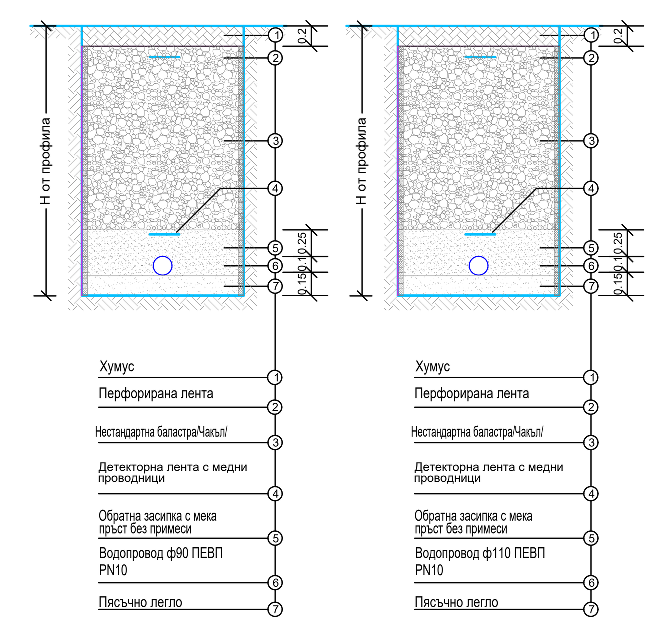

"ПРОНО" ЕООД — МИНИСТЕРСТВО НА ОТБРАНАТА			
ОБЕКТ	1563/ВК – РЕКОНСТРУКЦИЯ НА РАЙОНЕН ВОДОПРОВОД И КАНАЛ В ПОДЕЛЕНИЕ 24490 – гр. АСЕНОВГРАД		
Проектант	инж. Зарчева	ВИД ЧЕРТЕЖ: ВОДОПРОВОД–НАДЛЪЖЕН ПРФИЛ ГЛАВЕН КЛОН II	ФАЗА: РП
СЪГЛАСУВАЛИ			ЧАСТ: ВК
			ЧЕРТ.
			МАЩАБ 1:1000
Р–Л АТЕЛИЕ	инж. Маркова		ИНВ.
УПРАВИТЕЛ	инж. Ненков		ДАТА 06.2008