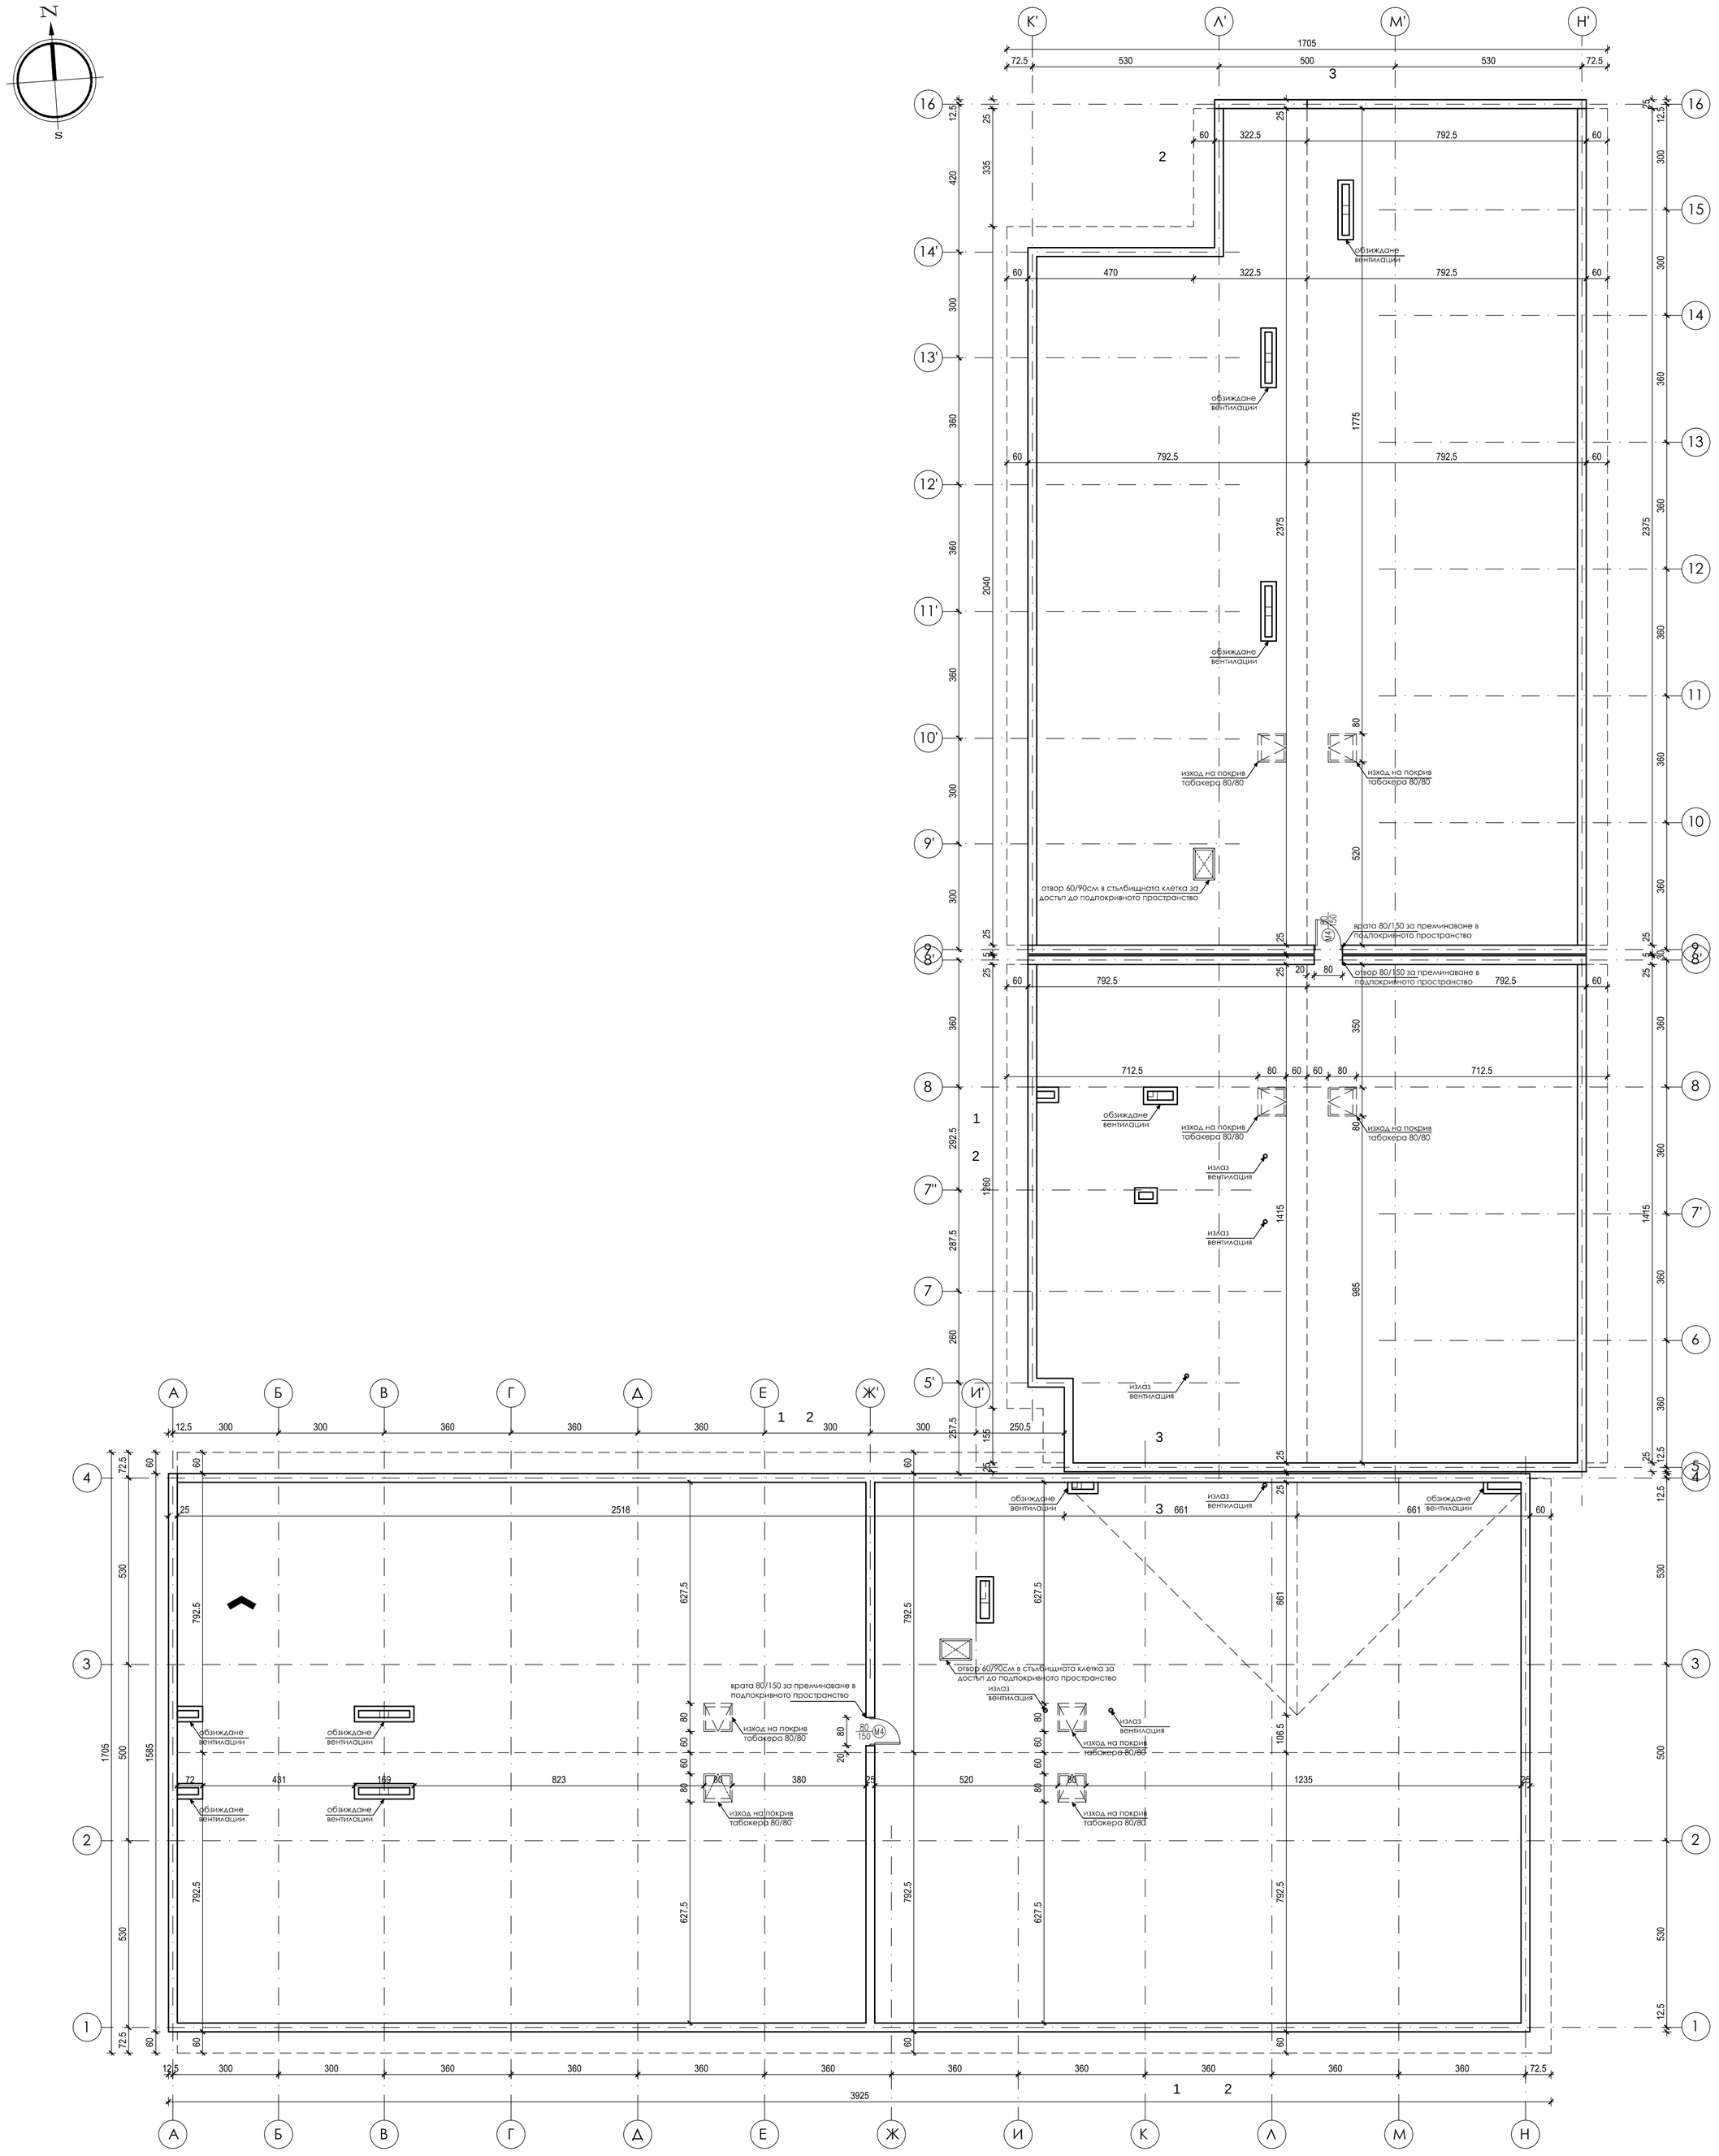

"ПРОНО" ЕООД МИНИСТЕРСТВО НА ОТБРАНАТА				
ОБЕКТ	1915/ ИЗГРАЖДАНЕ НА НОВИ СГРАДИ И РЕМОНТ НА СГРАДЕН ФОНД В СПЕЦИАЛИЗИРАН УЧЕБЕН ЦЕНТЪР ЦРЪНЧА			
ПОДОБЕКТ 1	БИТОВ КОРПУС			
Архитектура	арх.И.Несторова арх.Ц.Далекова		ЧЕРТЕЖ ПЛАН ПОДПОКР. ПРОСТРАНСТВО	ЧАСТ АРХИТЕКТУРА
Конструкции	инж.Д.Костов			МАЩАБ 1:100
ВиК	инж.С.Стоянова			ФАЗА РП
Електро	инж.Т.Стоилкова		Р-Л ПРОЕКТ арх.В.Перфанов	ДАТА 10.2016г
ОВК	инж.Л.Атанасова инж.О.Димитров		УПРАВИТЕЛ инж.В.ИОВЕВ	ИНВ.№ А075121
ПБЗ	инж.Д.Костов			ЧЕРТ.№ 15