


ОЗНАЧЕНИЯ:

- — — — — неопределен тип водопровод-трѐби от РЕНД, РН10
- - - - - съществуващи площадкови и улични водопроводи – етеритови трѐби
- — — — — фланшов ТСК или фланшов СК с ограничена гарнитура

ЗАБЕЛЖКИ:

- Строителството може да започне след уточняване на положението и дължината на всички подземни проводни и съоръжения в района. При разлики в котирите и трасетата незабавно да се уведоми проектантът за нанесение на необходимите корекции.
- Местата и диаметрите на съоръженията водопроводни отклонения да се проверят преди започване на стр.
- Всички изкопи да се укрепват:
 - Нелътно при дълбочина до 2,00м
 - Плътно при дълбочина над 2,00м
- При полова на подпочвена вода незабавно да се уведоми проектантът.
- Около съществуващите подземни проводни и съоръжения да се копае на ръка, с повишено внимание. Всички разкопки се съоръженията и проводни да се укрепят и сигнализират.
- По време на строителството изкопите да се оградят и сигнализират като се вземат всички мерки.
- Обратното засипване на новите водопроводи да се направи с:
 - мека пръст до кота 25см над теме трѐба
 - нестандартна баластра до ниво лево на пътното платно
 - мека пръст в зелени площи и до ниво лево на тротоари

ГРАДНИ ВОДОПРОВОДНИ ОТКЛОНЕНИЯ

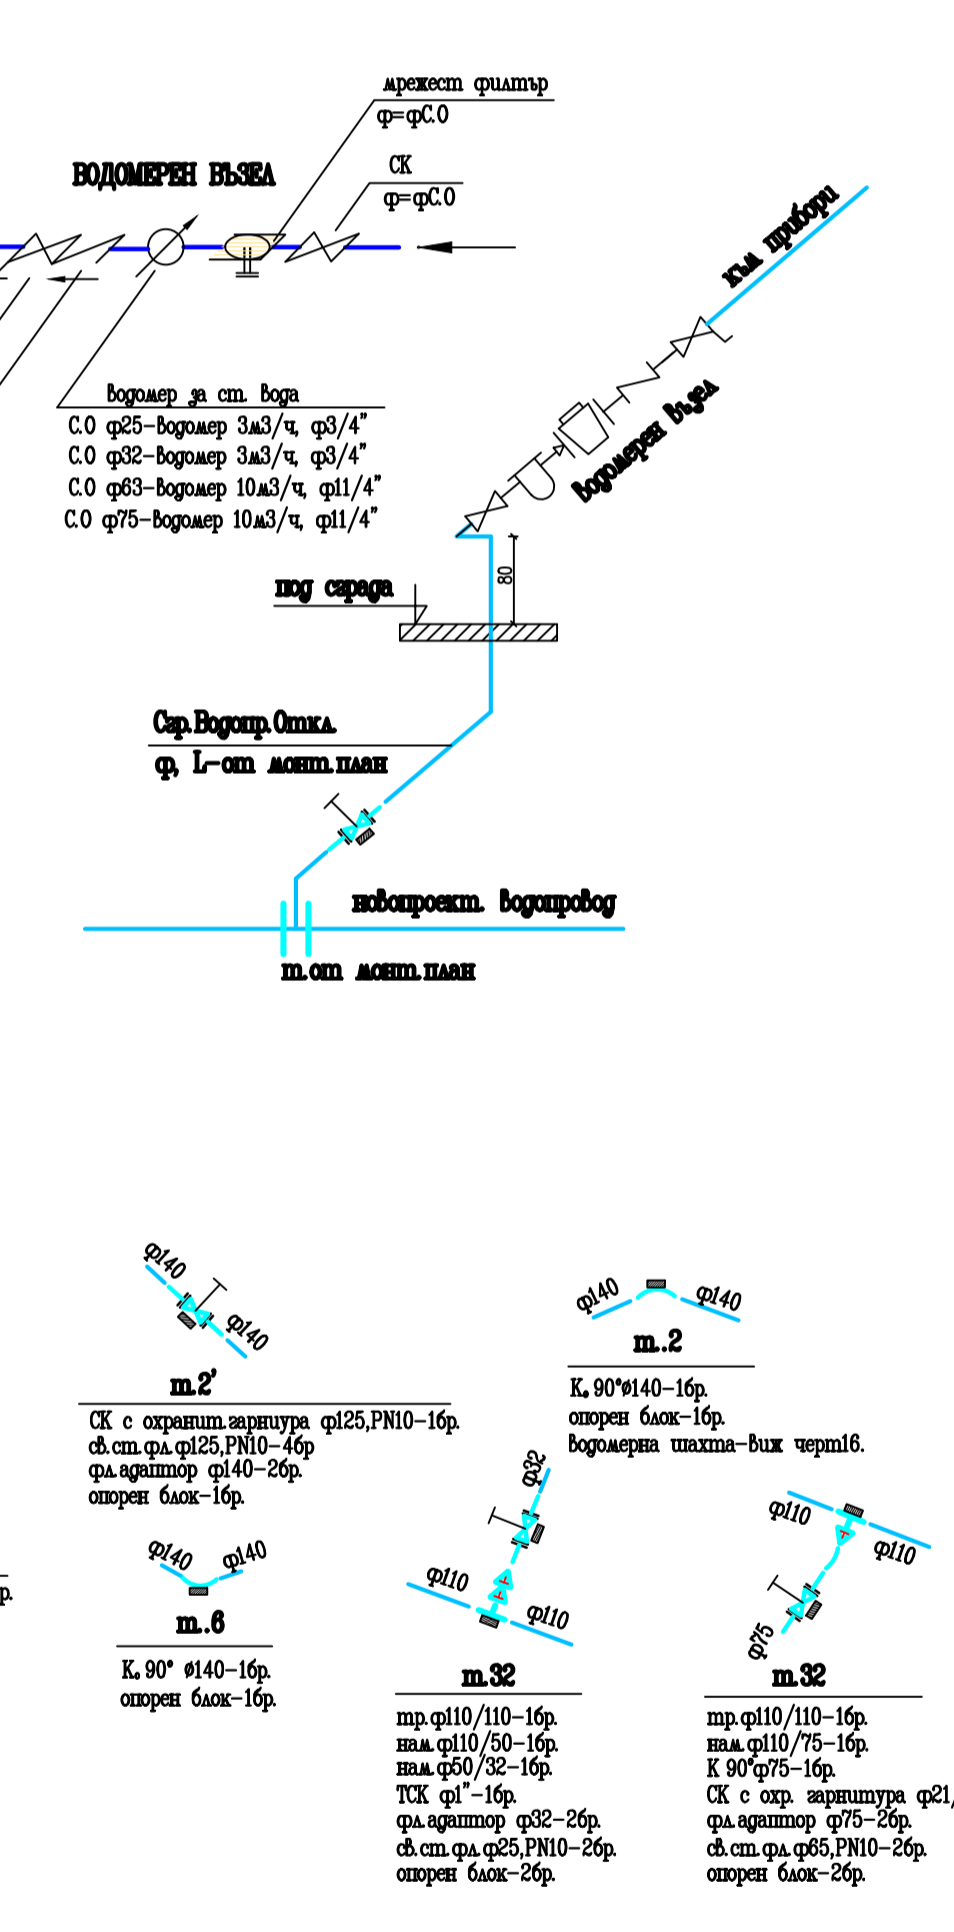

РАЙОНЕН ВОДОПРОВОД – МОНТАЖЕН ПЛАН

		"ПРОНО" ЕООД МИНИСТЕРСТВО НА ОТБРАНАТА	
ОБЕКТ: 1563/К - РЕКОНСТРУКЦИЯ НА РАЙОНЕН ВОДОПРОВОД И КАНАЛ В ПОДРАНЕ			
Проектирант	инж. Златина	ВИД ЧЕРТЕЖ:	ЧАСТ: РП
Изпълнител		РАЙОНЕН ВОДОПРОВОД -	ЧАСТ: ЕБК
Ел. чертеж/		МОНТАЖЕН ПЛАН	ЧЕРТ: NS/20
Д и В			МАШТАБ: 1:1000
СЪСТАВИЛИ:		Р-А АТАНИЕ	инж. Маринка
		УПРАВИТЕЛ	инж. Нелия
			ИВН: 1506335
			ДАТА: 06.2008