
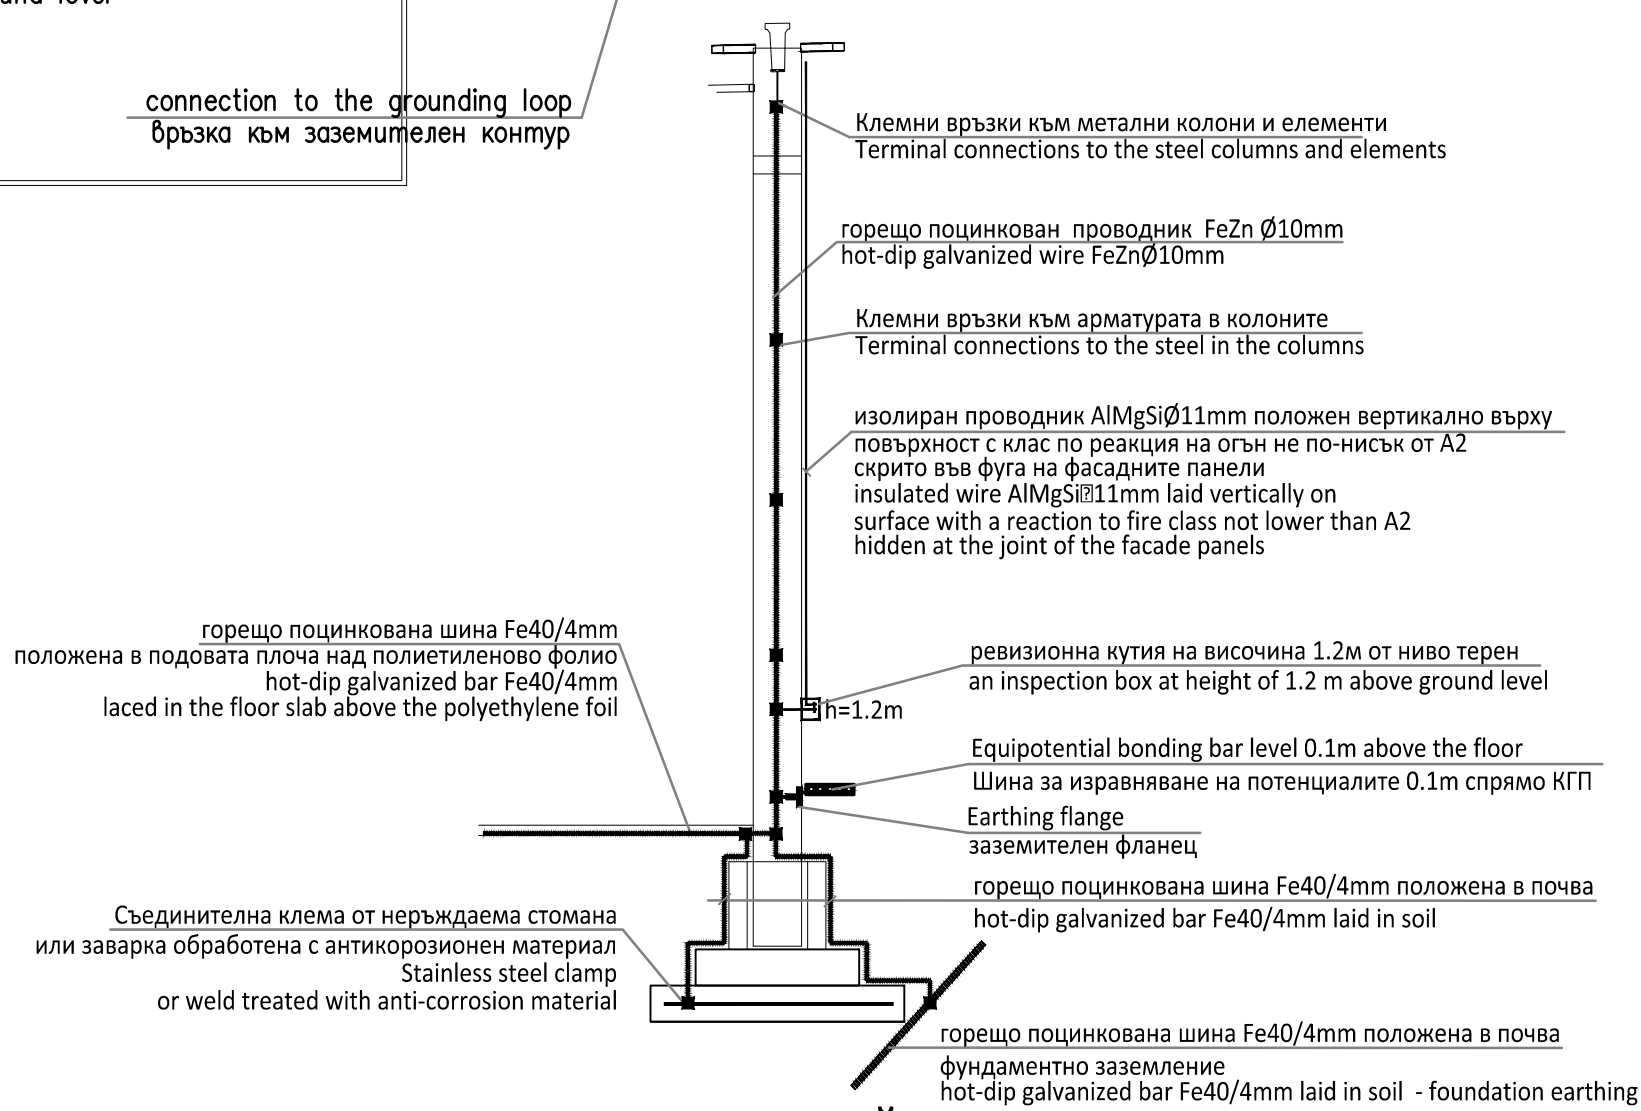


**З А Б Е Л Е Ж К И:**

1. Сградата е трета категория на мълниева защита. Токоотводите свързващи мрежата със заземителната инсталация да се прокарват на разстояние до 20м един от друг отчитано по периметъра на сградата. Токоотводите ще бъдат изпълнени с горещо цинкуван проводник FeZn Ø10mm в колоните.
2. Екструдираният изолиран алуминиев (AlMgSi) проводник на покривната част се дистанцира от покрива със специализиран елемент (бетонно блокче).
3. На местата на които се осъществяват връзките между мълниева защита и заземление да се монтират ревизионни кутии. Ревизионните кутии се монтират на височина 1.2м спрямо кола терен и се маркира със съответния надпис или символ "земля".

**NOTES:**

1. The building is third category of lightning protection
2. The vertical conductors, connecting the lightning grid with the grounding should be laid at distance up to 20m from each other, along the perimeter of the building. The vertical connections will be made with hot-dip galvanized wire FeZnØ10mm embeded in columns.
3. The extruded insulated aluminum (AlMgSi) wire on the roof is distanced from the roof with a specialized element (concrete block).
4. Revision boxes should be installed at the places where the connections between lightning protection and grounding take place.
5. The boxes are installed at height of 1.2 m above ground level and are marked with the appropriate inscription or symbol "ground".

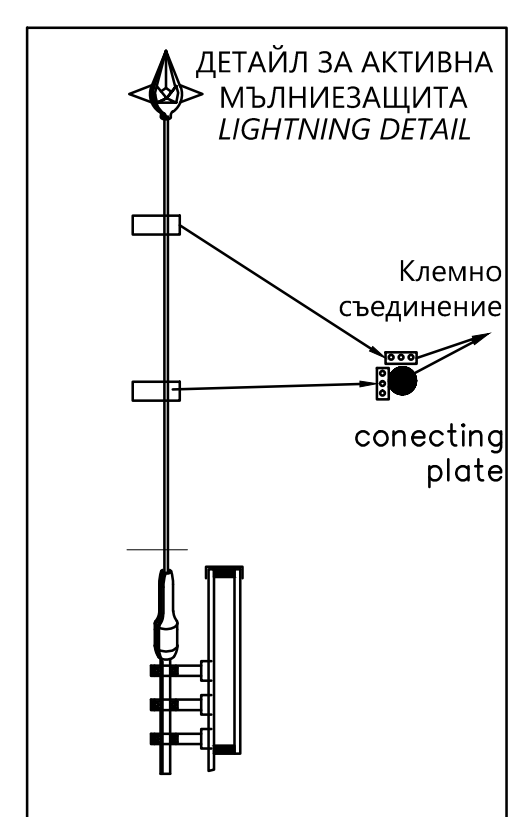

**ДЕТАЙЛ "А" ДЕТАЙЛ "А"**

№	Инициал	А.Д.	М.С.	К.С.	Ц.С.	В.С.	Г.С.	Ю.П.	Ю.П.	В.С.	Г.С.	Ц.С.	В.С.	Г.С.	Ю.П.	Ю.П.	В.С.	Г.С.	Ц.С.	В.С.	Г.С.		
1																							

LIREX		Обект: 1550/Бангар за обслужване и ремонт на горивната система на самолет F-16 вс. видове работи: 1500 - Град. Изпитание Project: 1550 /Banagar for maintenance and repair of the fuel system of an F-16 aircraft in all types 1500 - Grad. Izpitaniye.	
Имя:	Електро/Electrical	Функция/наименование:	МЪЛНИЕЗАЩИТА
Имя:	инж. Ормандиев	Получено:	14.06.2022
Проект:	Елр. Система	Съставител/изготвил:	СОНТИНИС
Издание:	инж. Ван Хладарев	Сметков номер по:	1550H-WD-E-05
Съставител/изготвил:	Елр. Система	Имя/наименование:	Rev 1
Сметков номер по:	1550H-WD-E-05	Имя/наименование:	1550H-WD-E-05
Имя/наименование:	Rev 1	Имя/наименование:	Rev 1