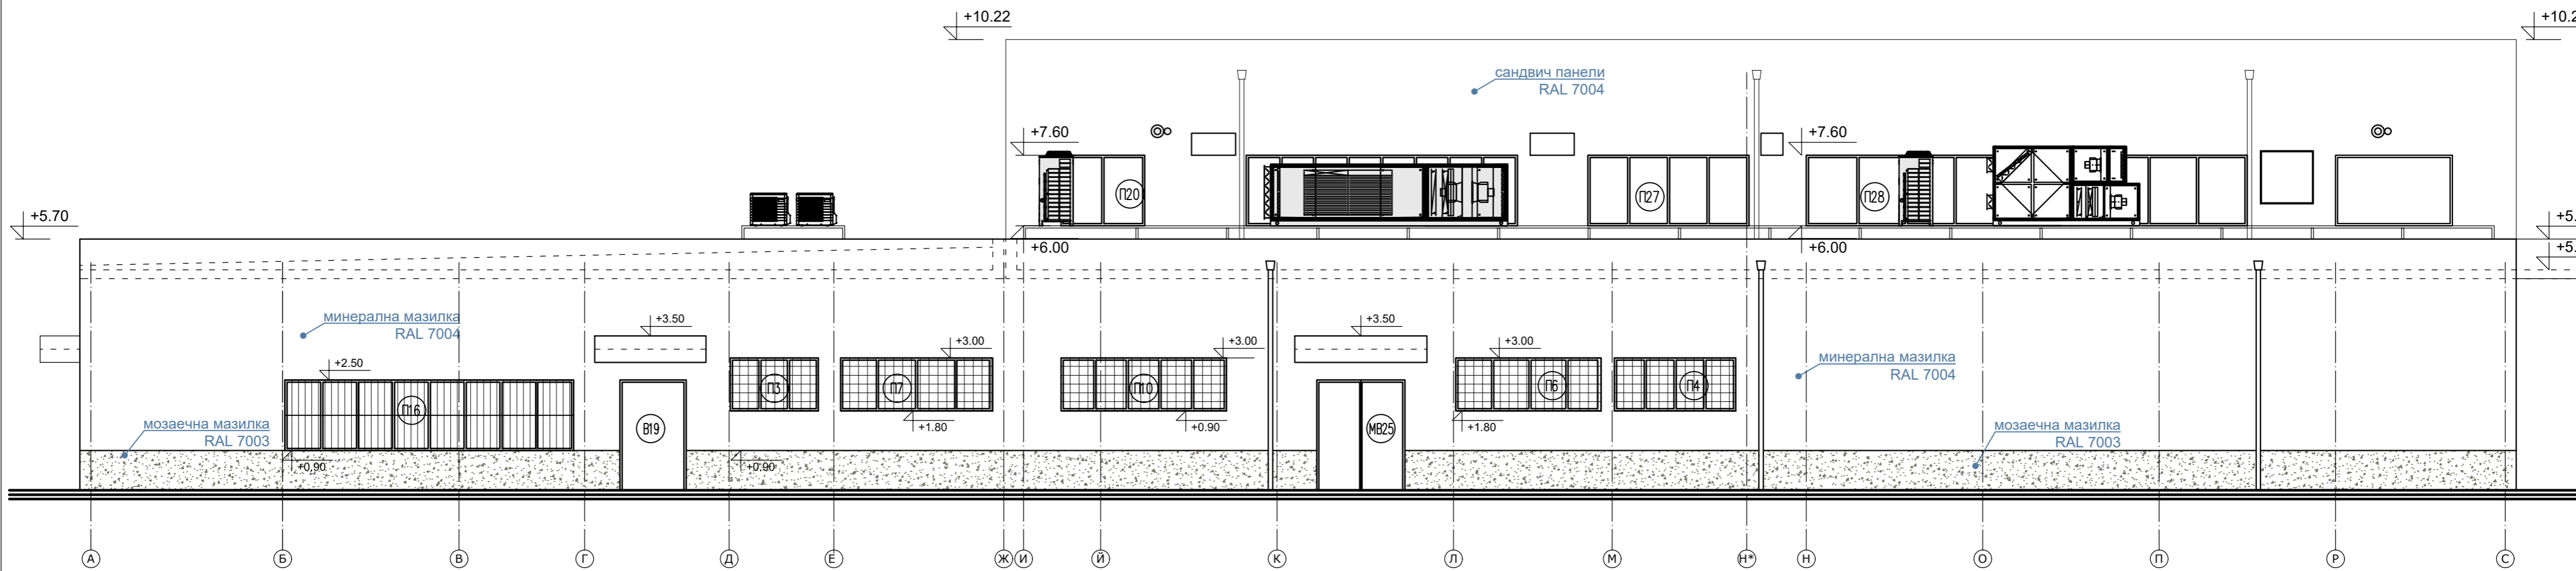

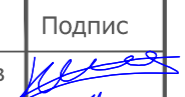
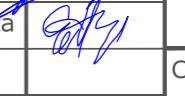
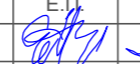
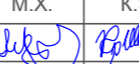
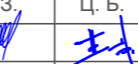
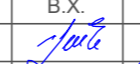
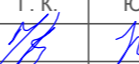

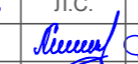
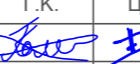
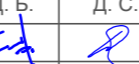
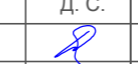
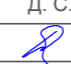


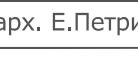


Фасада Север



Фасада Юг

		Обект: 1550/Хангар за обслужване и ремонт на горивната система на самолет F-16 във военски район 1550 - Граф Игнатиево	
Част:	Архитектура		
Р-л проект:	Фамилия	Подпис	Фасада Юг; Фасада Север;
Проектант:	инж. Орманлиев		
	арх. Е.Петринска		Фаза: РП/Working Design
			Масаб: 1:100
			Дата: 06.2021
		Сигнатура:	Ревизия:
		1550H-WD-A-05	1
			Лист/Вс. листа:
			5/5

Специалности	Инициали	Е.П.	М.Х.	К.З.	Ц.Б.	В.Х.	Г.К.	Ю.Н.	Ю.Н.	Л.С.	Г.К.	Ц.Б.	Д.С.	Д.С.	Д.С.
Подпис															
Дата		06.2022	06.2022	06.2022	06.2022	06.2022	06.2022	06.2022	06.2022	06.2022	06.2022	06.2022	06.2022	06.2022	06.2022
Част		А	СК	Геодезия	ТОВК	ЕЛ	ВиК	СК	АСПП	ПИС	ПГ	ЕЕ	ПБ	ПБЗ	ПУСО