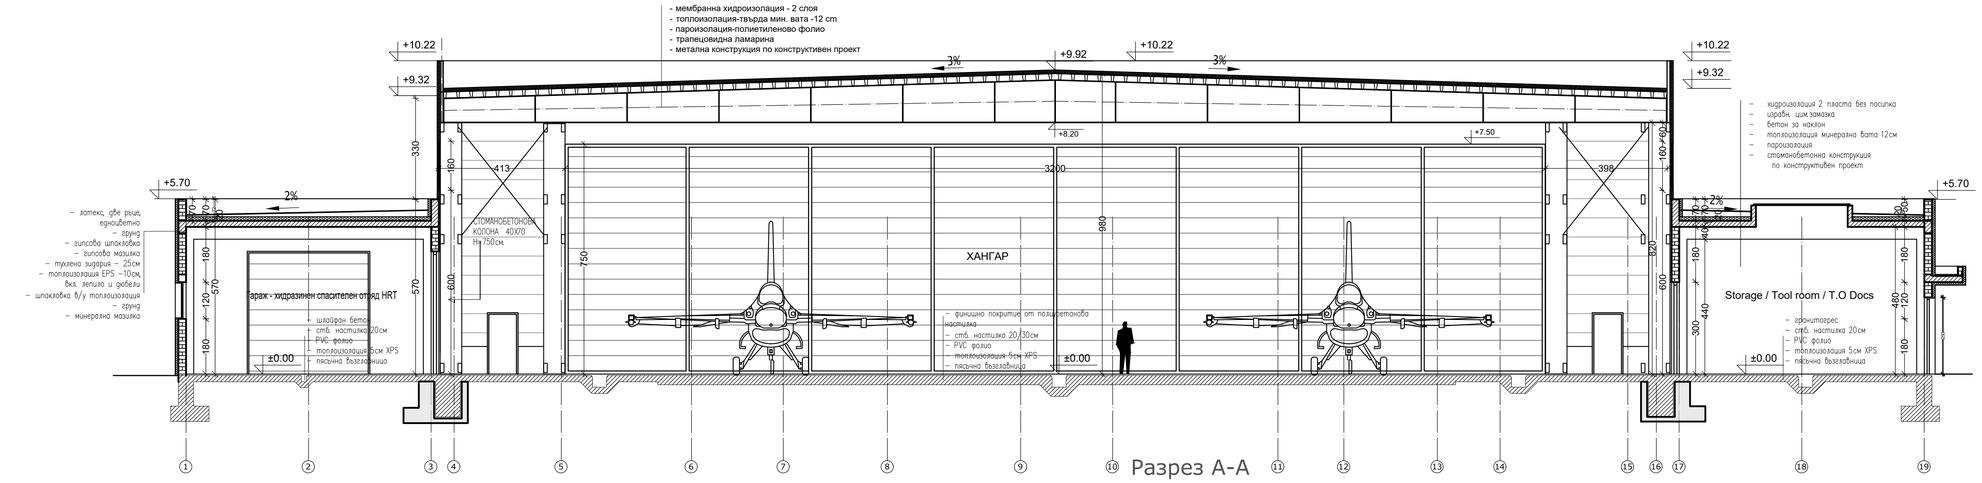

Разрез А-А

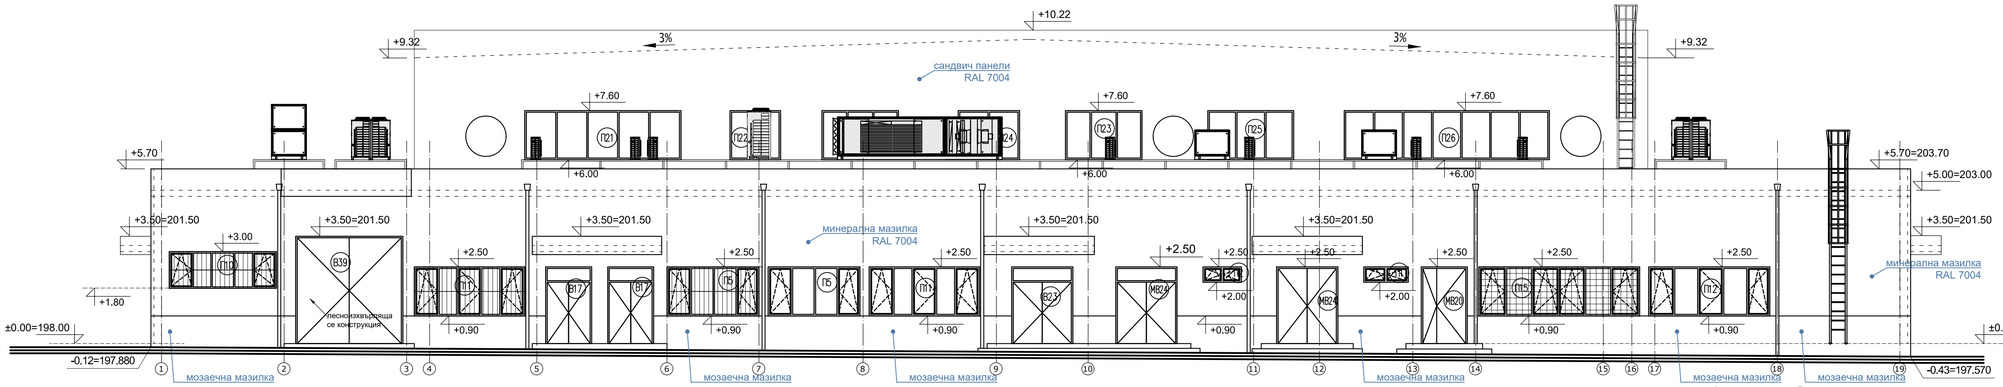

Фасада Запад

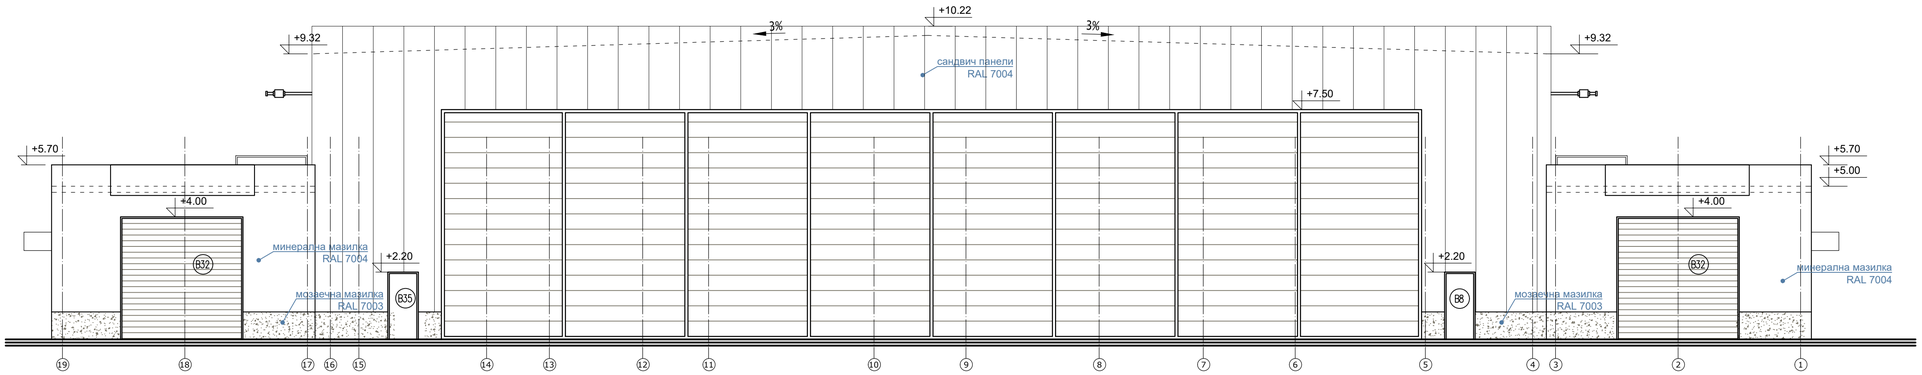

Фасада Изток

Съгласували специалистите	Инициали	Е.П.	М.Х.	К.З.	Ц. Б.	В.Х.	Г. К.	Ю.Н.	Ю.Н.	Л.С.	Г.К.	Ц. Б.	Д. С.	Д. С.	Д. С.
	Подпис														
	Дата	06.2022	06.2022	06.2022	06.2022	06.2022	06.2022	06.2022	06.2022	06.2022	06.2022	06.2022	06.2022	06.2022	06.2022
	Част	А	СК	Геодезия	ТОВК	ЕЛ	ВиК	СКС	АСПП	ПИС	ПГ	ЕЕ	ПБ	ПБЗ	ПУСО

ЛИРЕКС БГ

Обект: 1550/Хангар за обслужване и ремонт на горивната система на самолет F-16 във войскови район 1550 - Граф Игнатиево

Част:	Архитектура				
		Фамилия	Подпис	Разрез А-А Фасада Запад Фасада Изток	Фаза: РП/Working Design
Р-л проект:		инж. Орманлиев			Мащаб: 1:100
Проектант:		арх. Е.Петринска			Дата: 06.2021
				Сигнатура: 1550H-WD-A-04	Ревизия: 1
					Лист/Вс. листа: 4/5