


- NOTES:**
1. Pipes for the heating and cooling systems are galvanized steel pipes connected via press fittings. Heat insulated with insulation of EPDM with thickness of 15 mm.
 2. Pipes for the air conditioning systems are Copper pipes. Heat insulated with insulation of EPDM with thickness of 10 mm.
 3. Pipes for condensate drainage are hard PVC pipes.
 4. All rectangular ducts are from galvanized sheet steel with minimal thickness of 0.7 mm.
 5. All circular ducts are from galvanized sheet steel spirally wound.
 6. All ducts part of systems: air compensation exhaust and air handling units are heat insulated with insulation of EPDM with thickness of 15 mm.

- ЗАБЕЛЕЖКИ:**
1. Тръбите за отоплителна и охладителна инсталация са стоманени цинковани тръби за свързване чрез пресфитинги. Топлинно изолирани са с изолация от микропореста гума с дебелина 15 мм.
 2. Тръбите за климатична инсталация са медни. Топлинно изолирани са с изолация от микропореста гума с дебелина 10 мм.
 3. Тръбите за отвеждане на конденз са твърди PVC.
 4. Всички правоъгълни въздуховоди са от цинкована ламарина с дебелина мин. 0.7 мм.
 5. Всички кръгли въздуховоди са спирално навити от цинкована ламарина.
 6. Всички въздуховоди част от системи: компенсация смукателни, смукателно нагнетателна рекуператори и смукателно нагнетателна камери са топлоизолирани с изолация от микропореста гума с дебелина 15 мм.

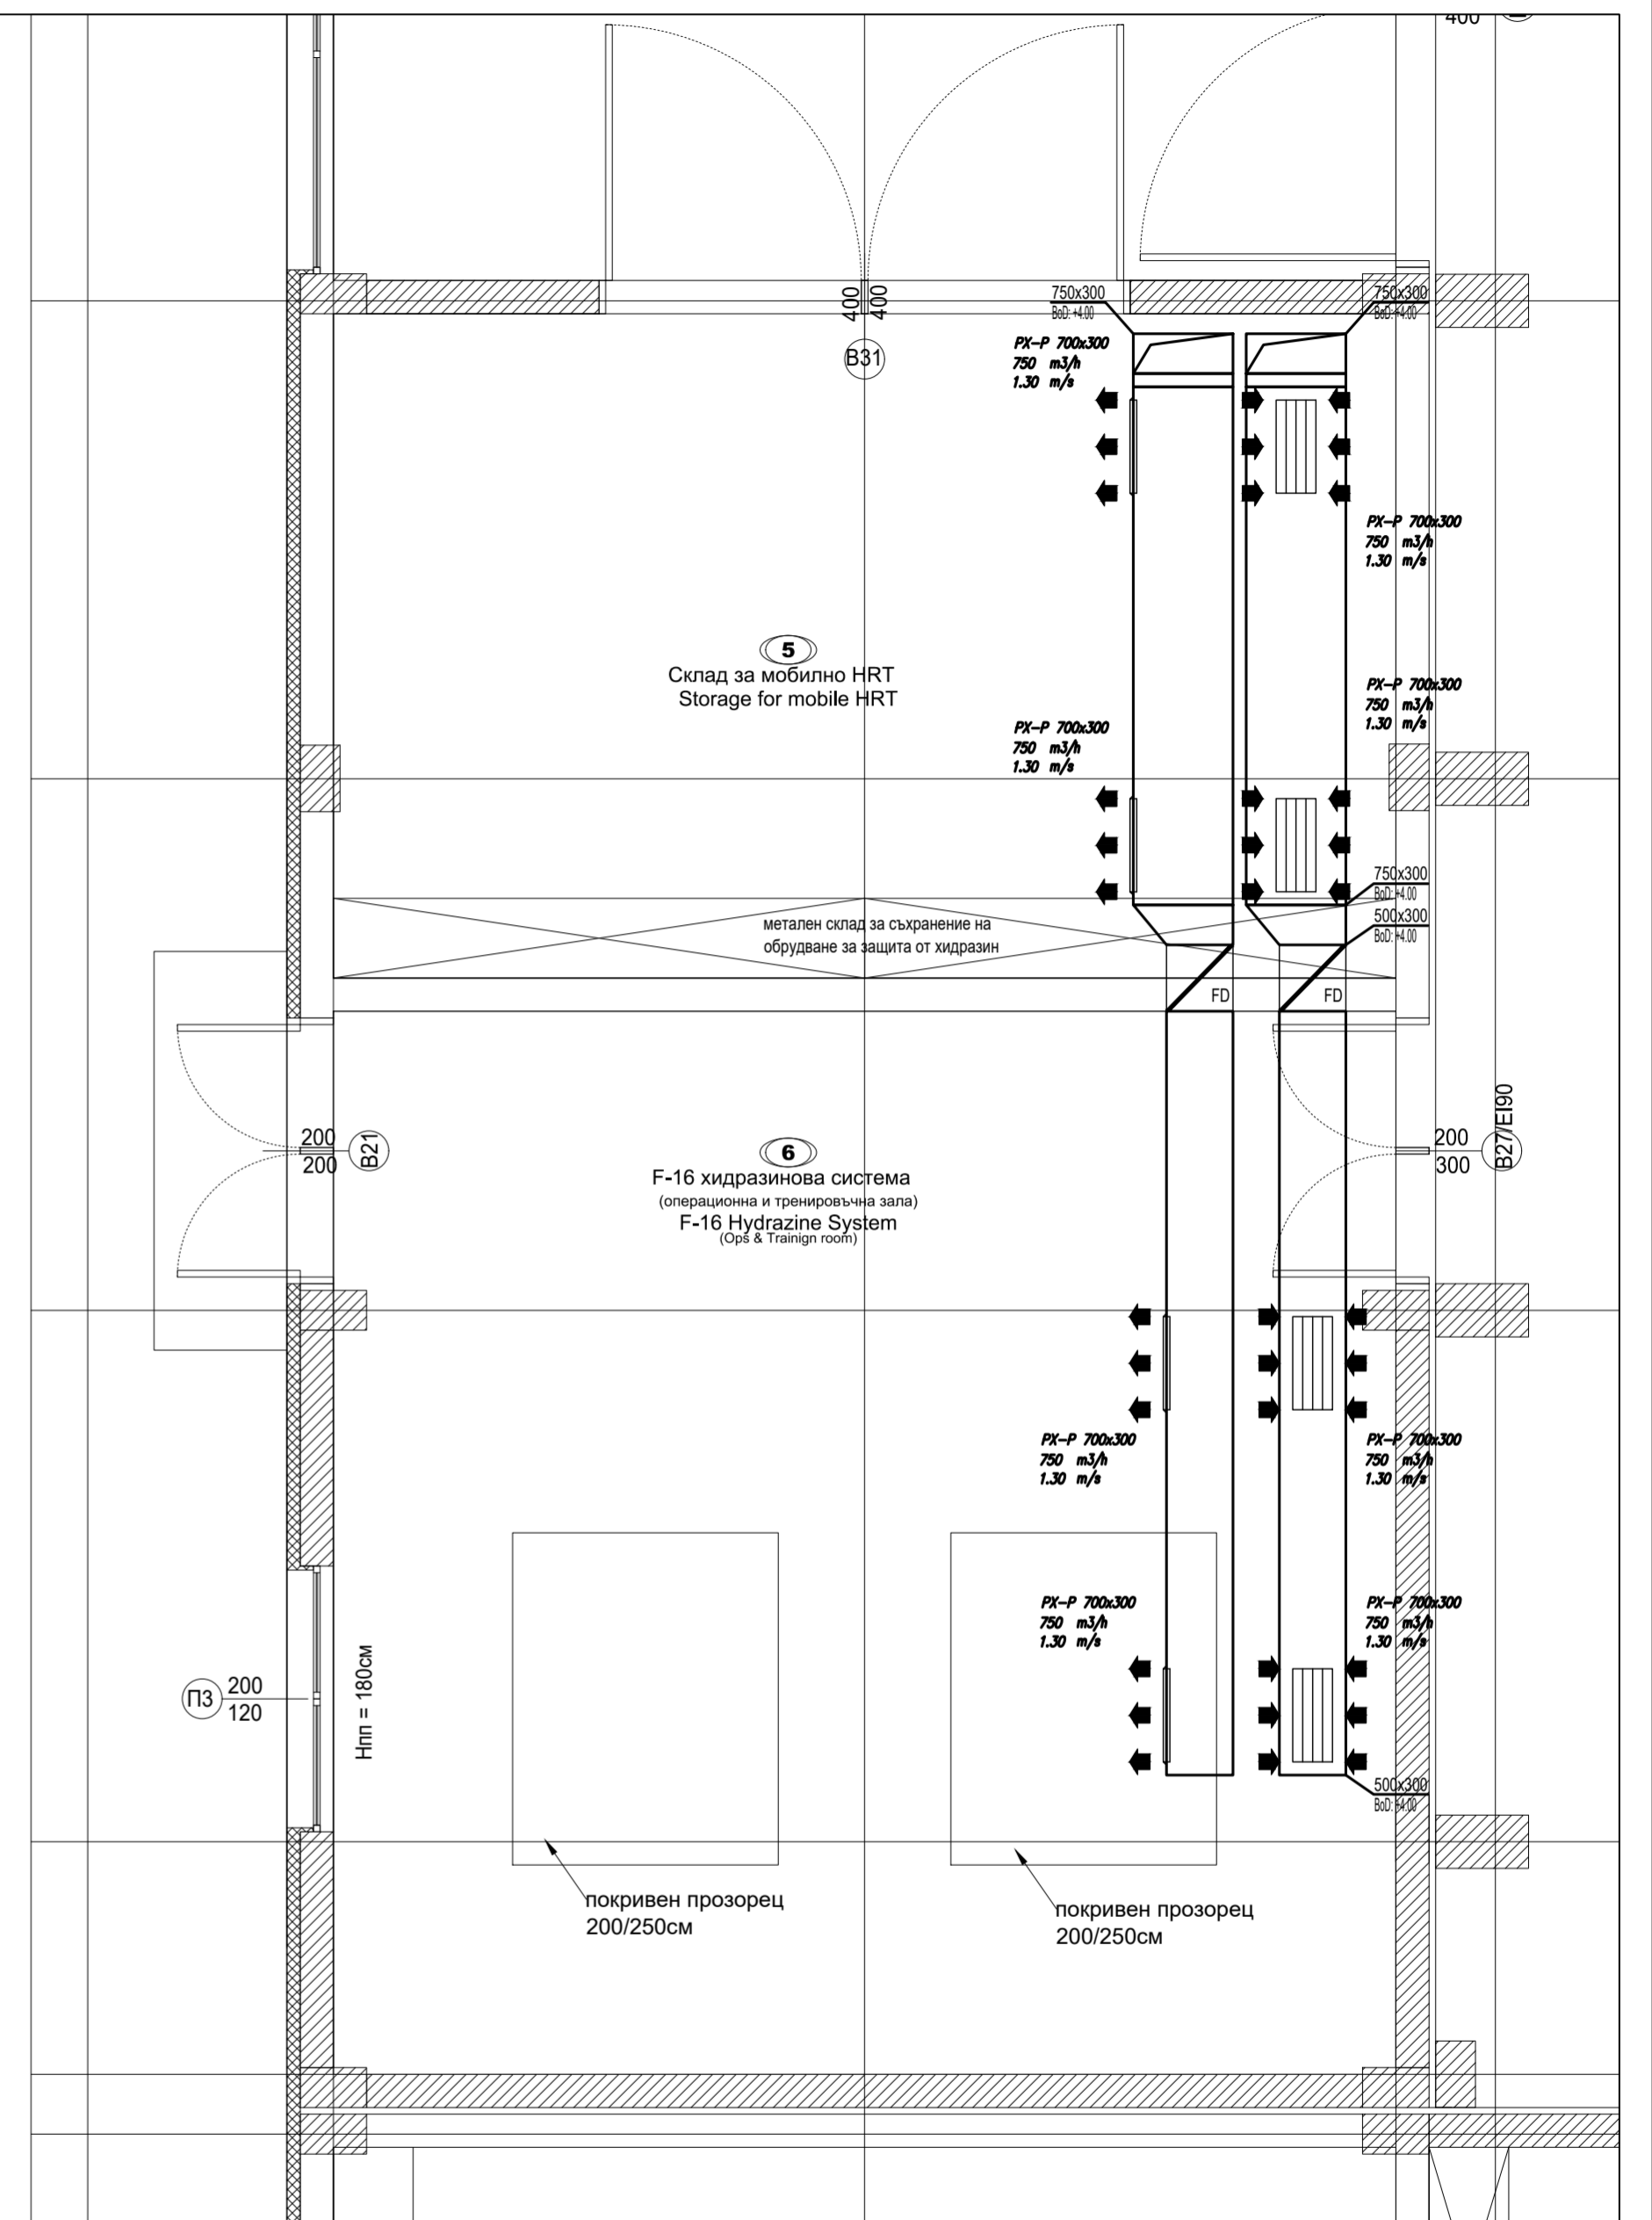

Съгласували специалисти	Инициали	А.Д.	М.Х.	К.З.	Ц.Б.	В.Х.	Г.К.	Ю.Н.	Ю.Н.	Л.С.	Г.К.	Ц.Б.	Д.С.	Д.С.	Д.С.
Погпис															
Дата		06.2022	06.2022	06.2022	06.2022	06.2022	06.2022	06.2022	06.2022	06.2022	06.2022	06.2022	06.2022	06.2022	06.2022
Част	А	СК	Геодезия	ТОВК	ЕЛ	Вик	СКС	АСПП	ПИС	ПГ	ЕЕ	ПБ	ПБЗ	ПУСО	

LIREX BG

Обект: 1550/Хангар за обслужване и ремонт на горивната система на самолет F-16 във войсковия район 1550 - Граф Игнатиево
 Project: 1550 / Hangar for maintenance and repair of the fuel system of an F-16 aircraft in military area 1550 - Graf Ignatievo

част / volume:	ОВКИ / HVAC	
Фамилия/ име	Подпис/ signature:	Фрагменти
инж. Орманлиев		Fragments
Project manager:	инж. Цветомир Ботев	Дата/Date: 06.2022
Project manager:	инж. Цветомир Ботев	Лист/Вс. листа: Sheet/Sheets: 3/9
Designer:	инж. Цветомир Ботев	Сигнатурал drawing no: 1550H-WD-HVAC-03
Designer:	инж. Цветомир Ботев	Rev 1