


# Technical scheme Принципна схема

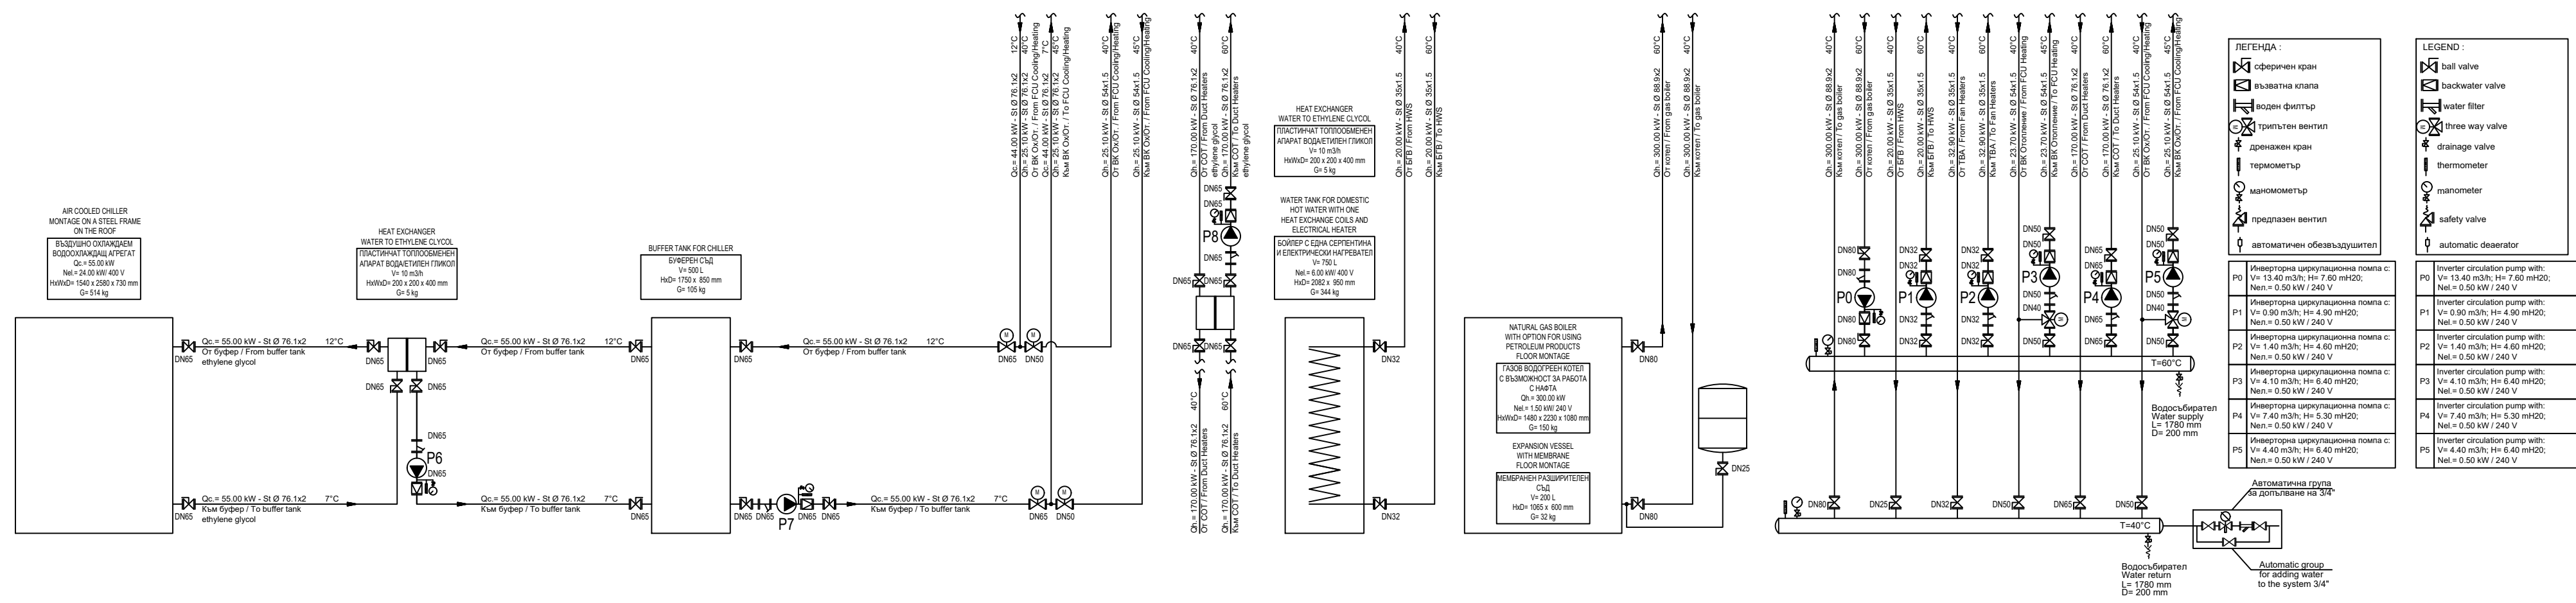

Специалист	Инициали	А.Д.	М.Х.	К.З.	Ц. Б.	В.Х.	Г. К.	Ю.Н.	Ю.Н.	Л.С.	Г.К.	Ц. Б.	Д. С.	Д. С.	Д. С.
Подпис															
Дата		06.2022	06.2022	06.2022	06.2022	06.2022	06.2022	06.2022	06.2022	06.2022	06.2022	06.2022	06.2022	06.2022	06.2022
Част		А	СК	Геодезия	ТОВК	ЕЛ	Вик	СКС	АСПП	ПИС	ПГ	ЕЕ	ПБ	ПБЗ	ПУСО

**LIREX BG** Обект: 1550/Хангар за обслужване и ремонт на горивната система на самолет F-16 във военски район 1550 - Граф Игнатиево  
Project: 1550 / Hangar for maintenance and repair of the fuel system of an F-16 aircraft in military area 1550 - Graf Ignatievo

част / volume:	ОВКИ / HVAC			
Р-л проект:	Фамилия/ name	Подпис/ signature:	Принципна схема	
Project manager:	инж. Орманлиев		Technical scheme	
Проектант:	инж. Цветомир Ботев	Сигнатура/ drawing no:	рев. / issue:	Лист/Вс. листа: Sheet/Sheets:
Designer:	Eng. Tsvetomir Botev	1550H-WD-HVAC-05	Rev 1	5/9