


# СКИЦА

№ ..... / 09. 07. 2020 г.

на ВР 1450 част - летище Безмер, поземлен имот с идентификатор 05308.19.20 по КККР на с. Болярско, м. "Летището", общ. Тунджа, обл. Ямбол  
Скицата да послужи за изготвяне на Задание за проектиране на обект: "1450/П и Р - Проектиране и ремонт на пътеки за рулиране и местостоянки във военно формиране 26030 - Безмер"

Обектът е включен в раздел I, позиция № 99 в ЕПСОССУ на МО за 2020 г. по програма 9.2.2 "Инвестиции за строителство и строителни услуги"

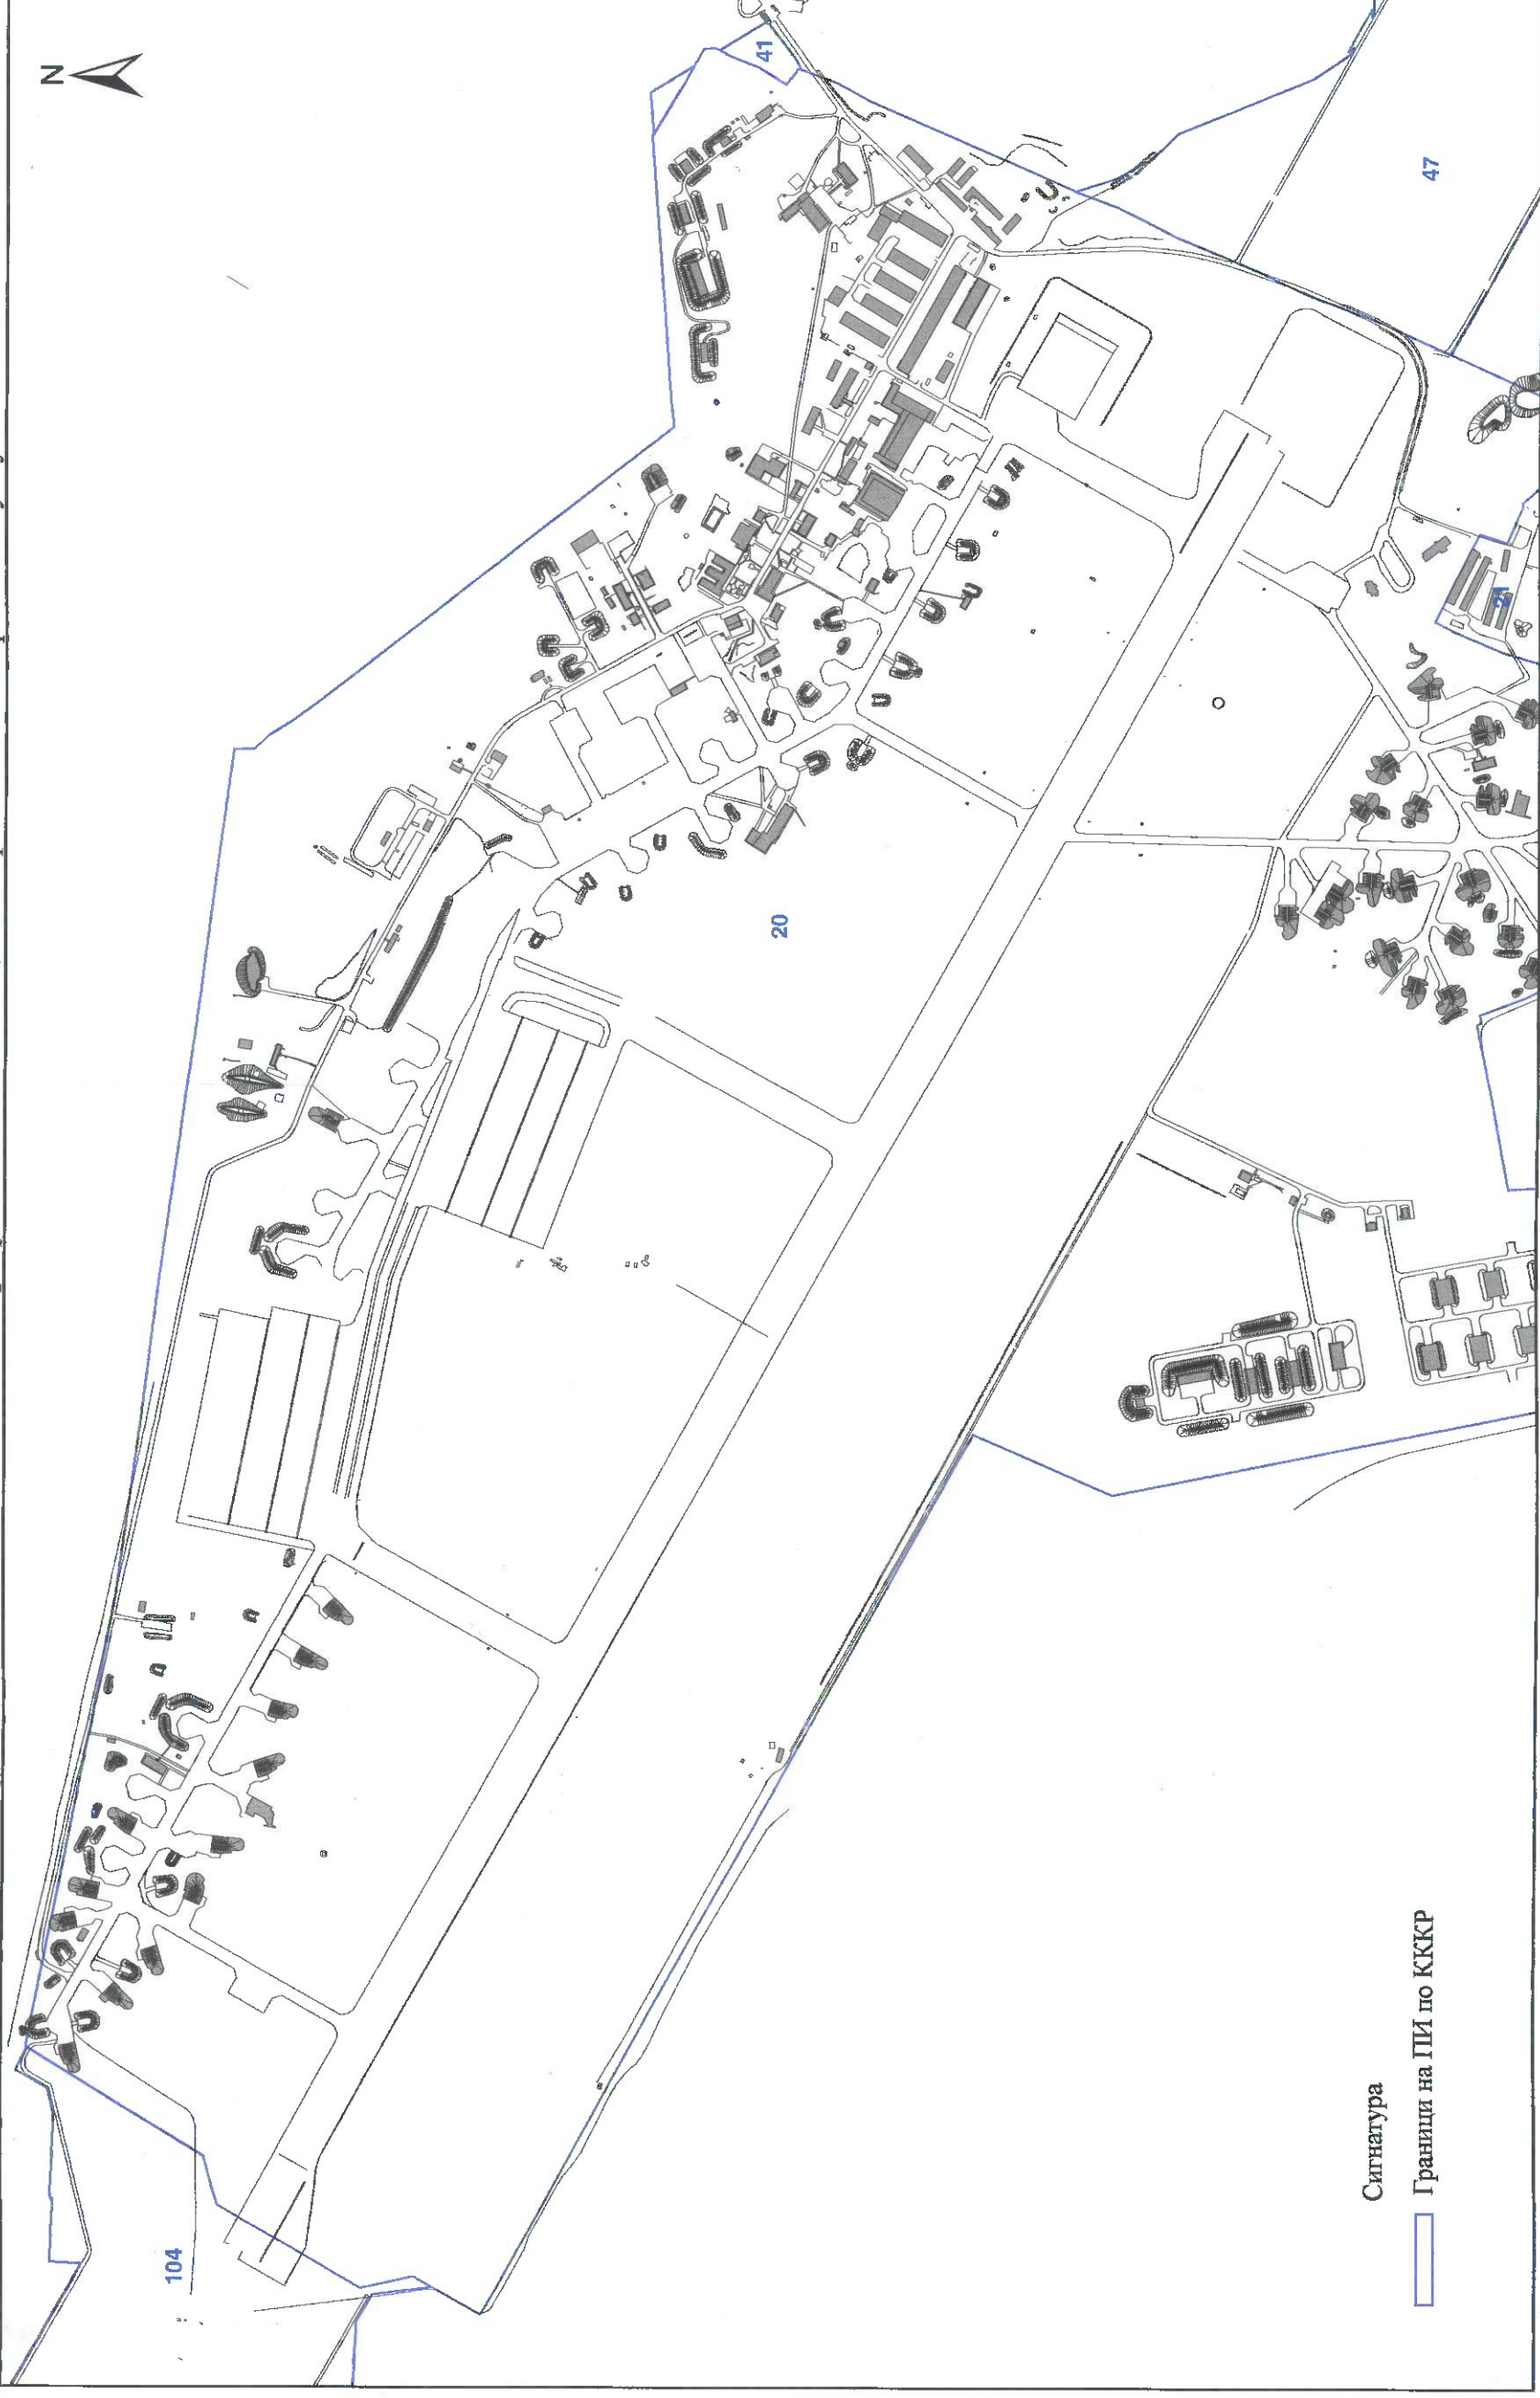

ИД Началник на отдел  
"Кадастр и геодезия"

/ инж. Я. Жечев /

1:10 000

Изготвил:

Държавен експерт в отдел  
"Кадастр и геодезия"

/ инж. М. Пунлева /