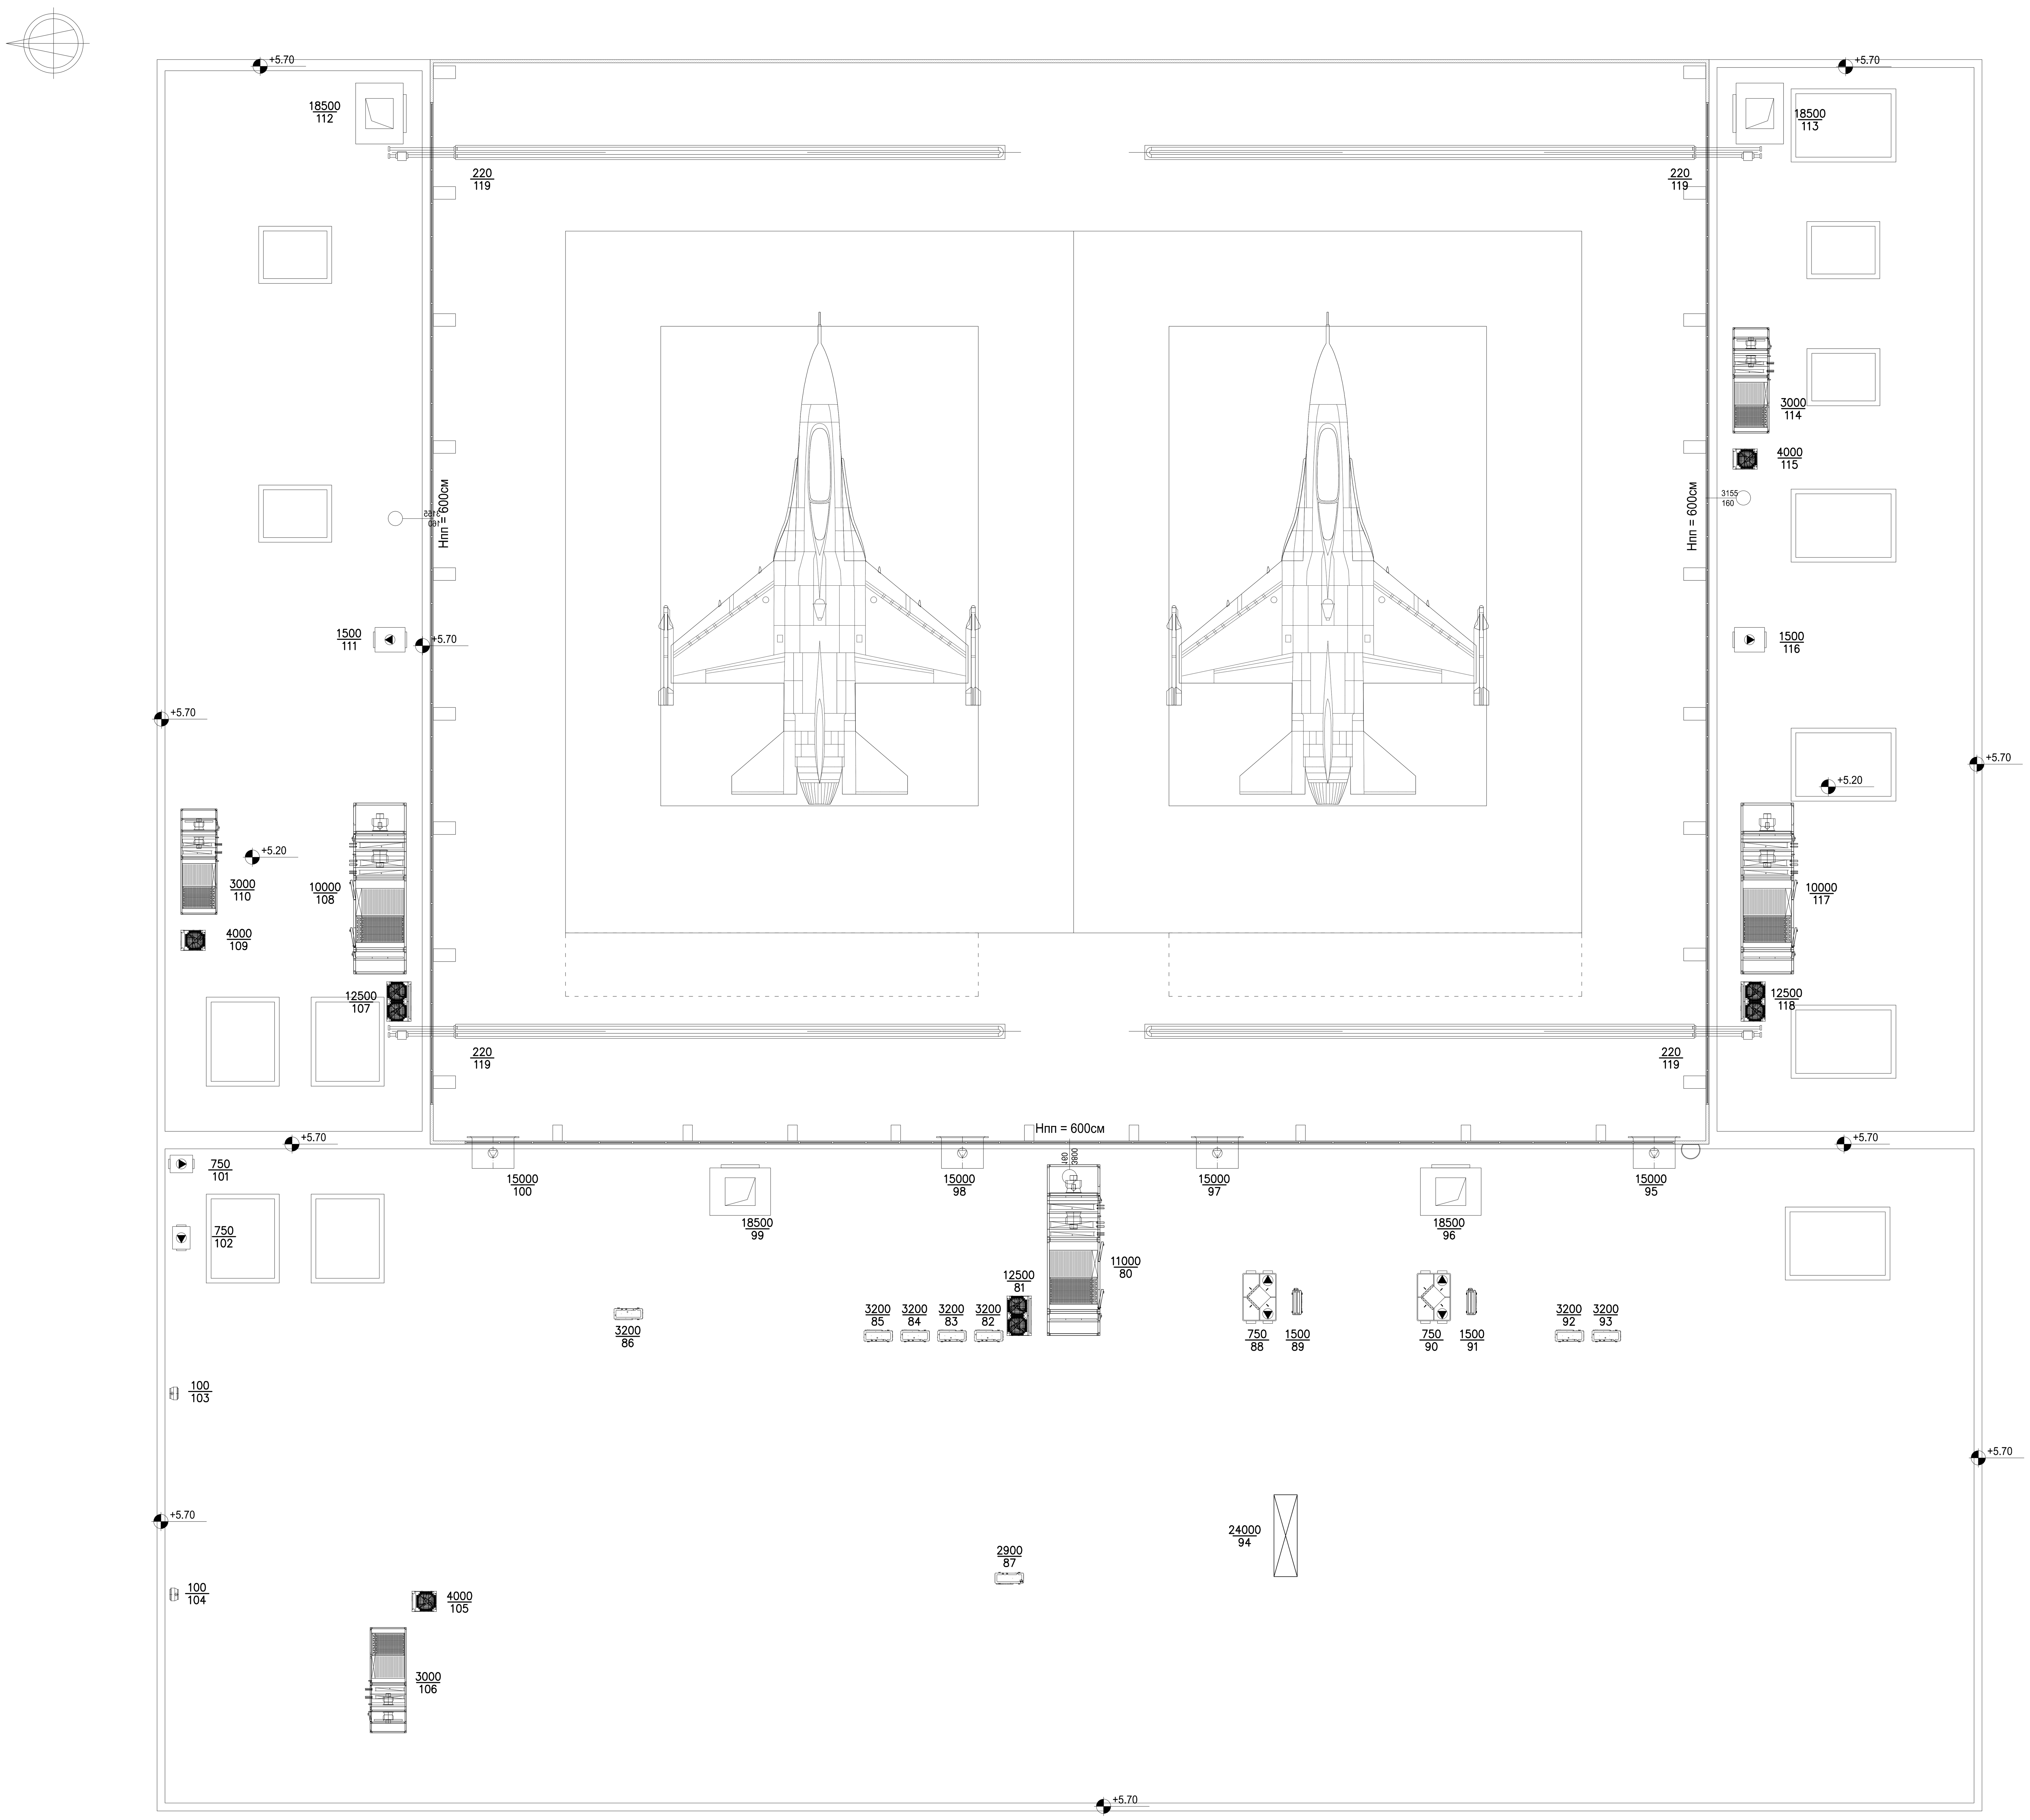

ЗАБЕЛЕЖКИ

1. Инсталациите се захранват от табло ГРТ.
2. Захранването на външните тела става в общ сноп с медните тръби

Съгласували специалисти														
Инициали	А.Д.	М.Х.	К.З.	Ц. Б.	В.Х.	Г. К.	Ю.Н.	Ю.Н.	Л.С.	Г.К.	Ц. Б.	Д. С.	Д. С.	Д. С.
Подпис														
Дата	06.2022	06.2022	06.2022	06.2022	06.2022	06.2022	06.2022	06.2022	06.2022	06.2022	06.2022	06.2022	06.2022	06.2022
Част	А	СК	Геодезия	ТОВК	ЕЛ	ВиК	СКС	АСПП	ПИС	ПГ	ЕЕ	ПБ	ПБЗ	ПУСО

LIREX

Обект: 1550/Хангар за обслужване и ремонт на горивната система на самолет F-16 във войскови район 1550 - Граф Игнатиево
Project: 1550 / Hangar for maintenance and repair of the fuel system of an F-16 aircraft in military area 1550 - Graf Ignatievo

част / volume:	Електро/Electrical				
	Фамилия/ name	Подпис/ signiture:	ЕЛЕКТРИЧЕСКИ ИНСТАЛАЦИИ ЗА ЗАХРАНВАНЕ НА ОВК КОНСУМАТОРИ ELECTRICAL INSTALLATIONS FOR SUPPLY HVAC AGREGATORS		Фаза/design stage: РП/Working Design
Р-л проект: Project manager:	инж. Орманлиев Eng. Ormanliev				Мащаб/Scale: 1:100 Дата/Date: 06.2022
Проектант: Designer:	инж. Ван Хачадурян Eng. Van Hachaduryan		Сигнатура/ drawing no: 1550H-WD-E-02	рев. / issue: Rev 1	Лист/Вс. листа: Sheet/Sheets: 2/6