
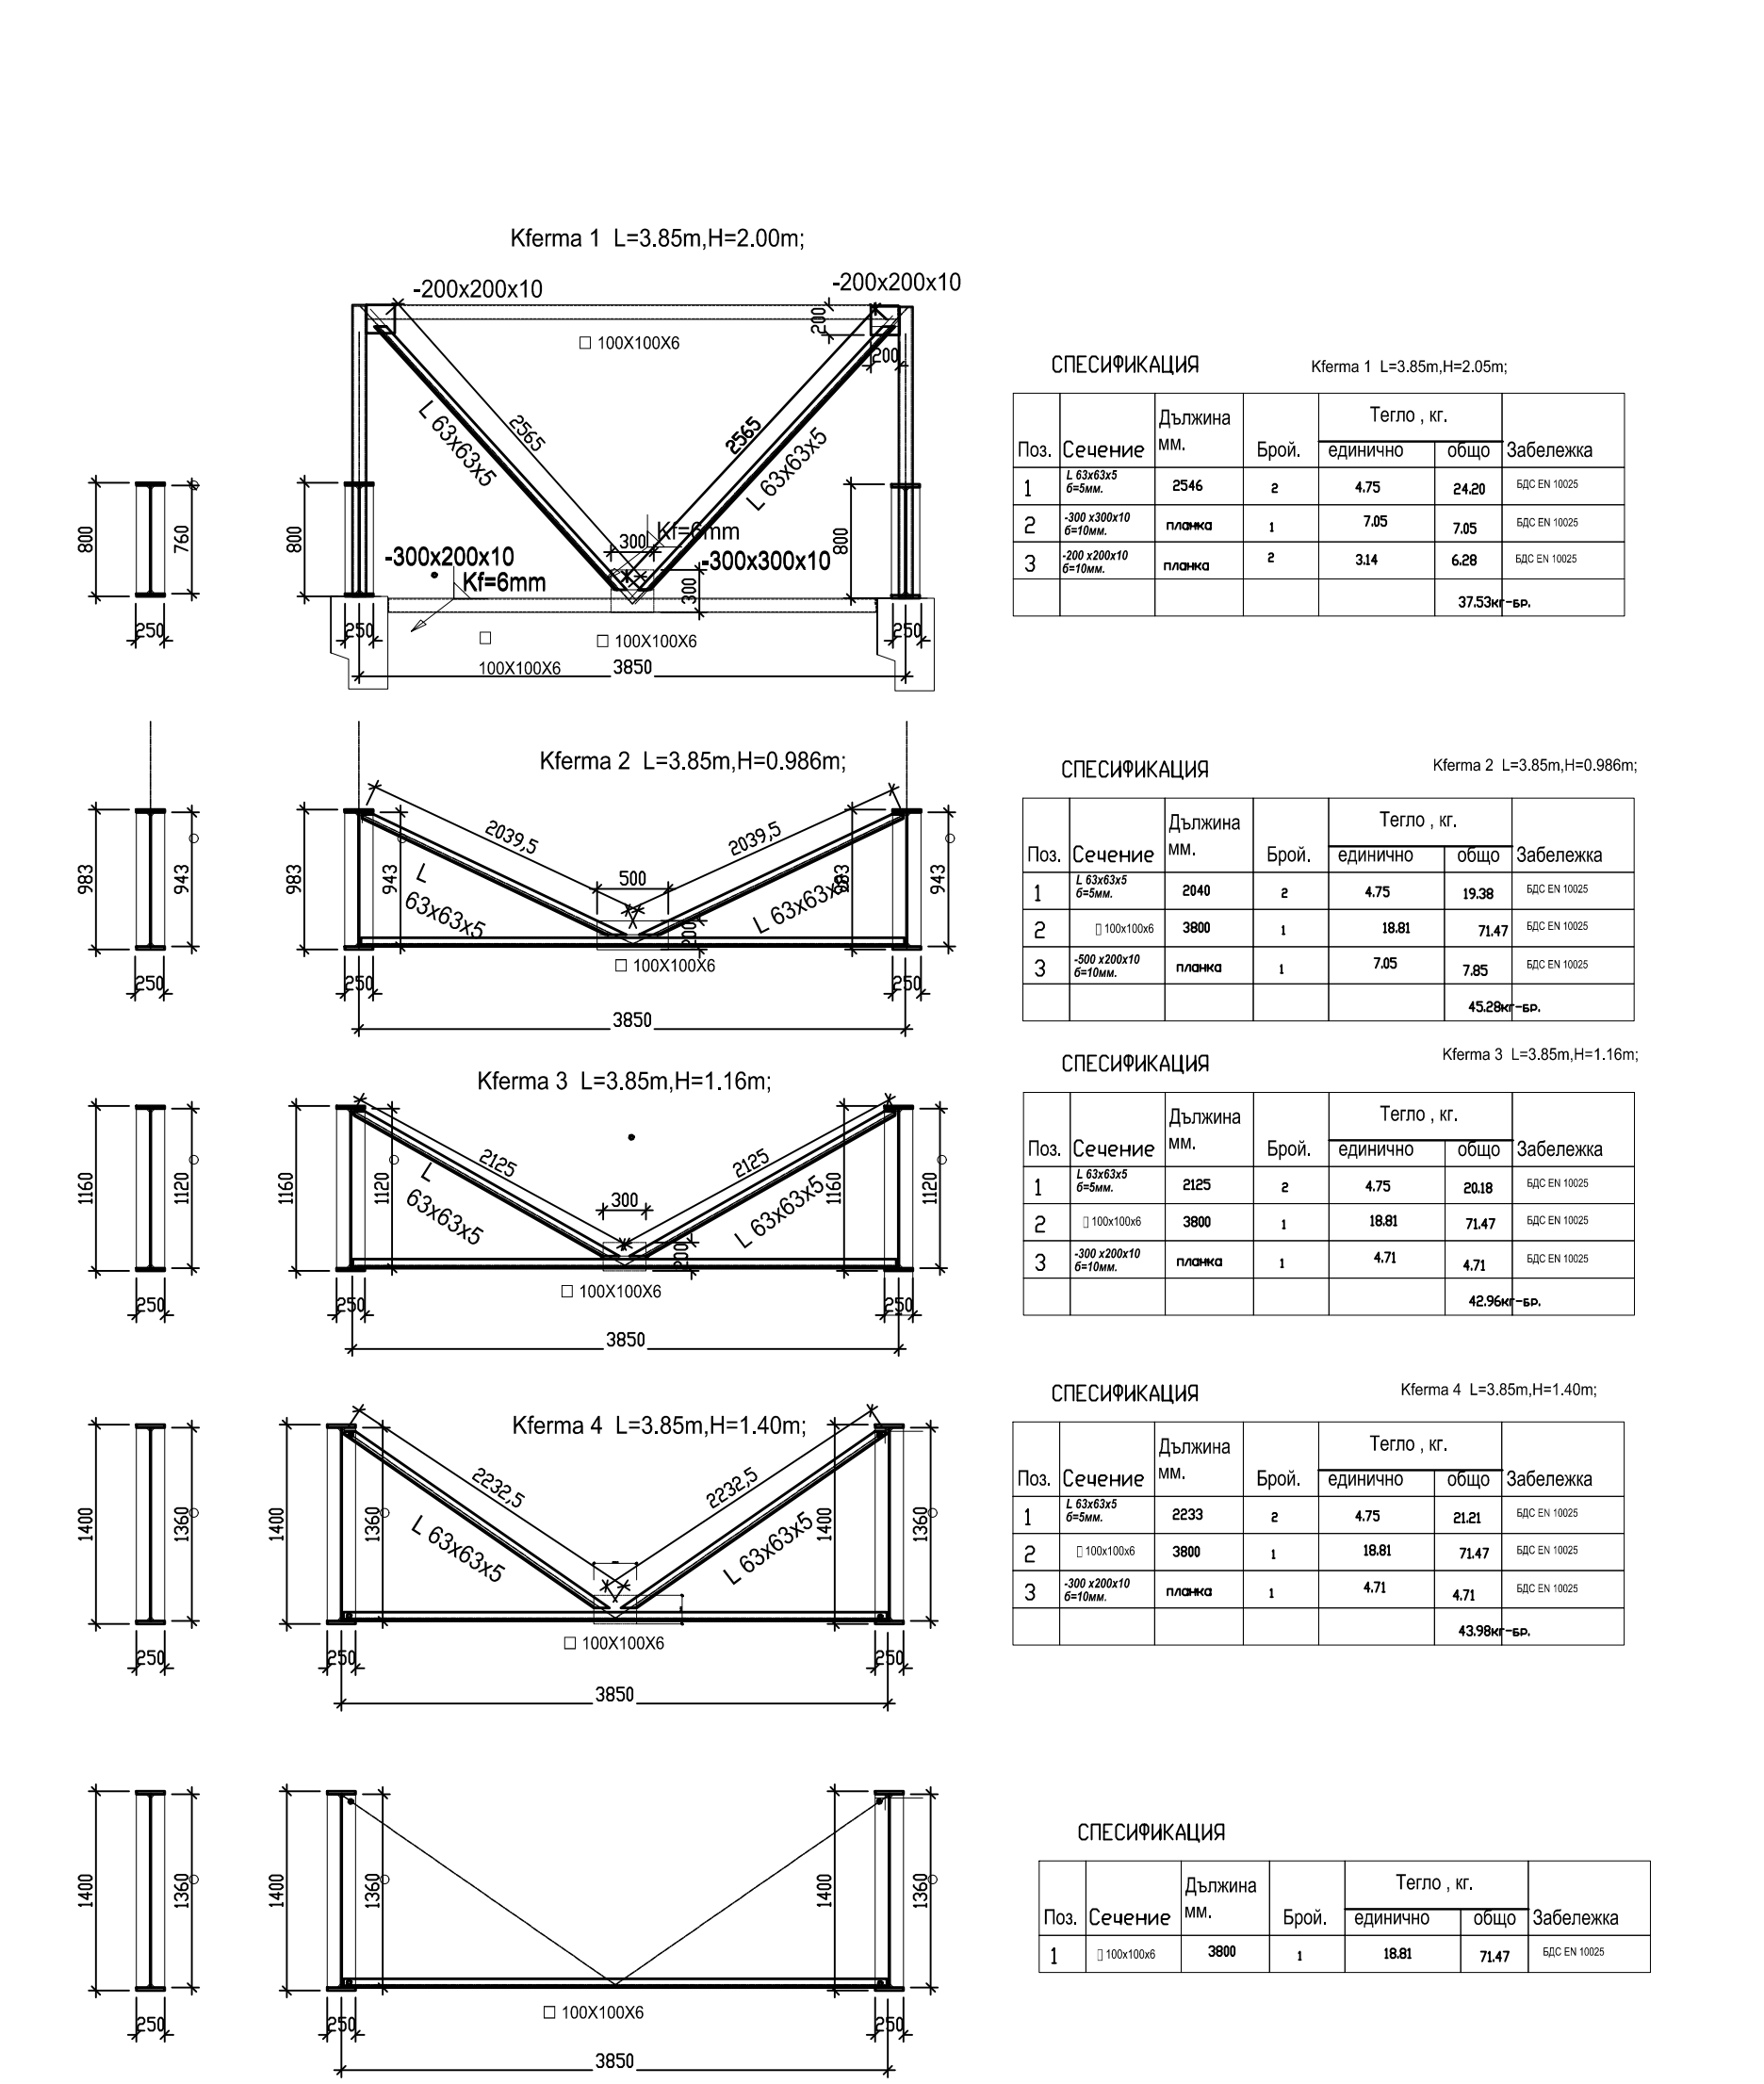
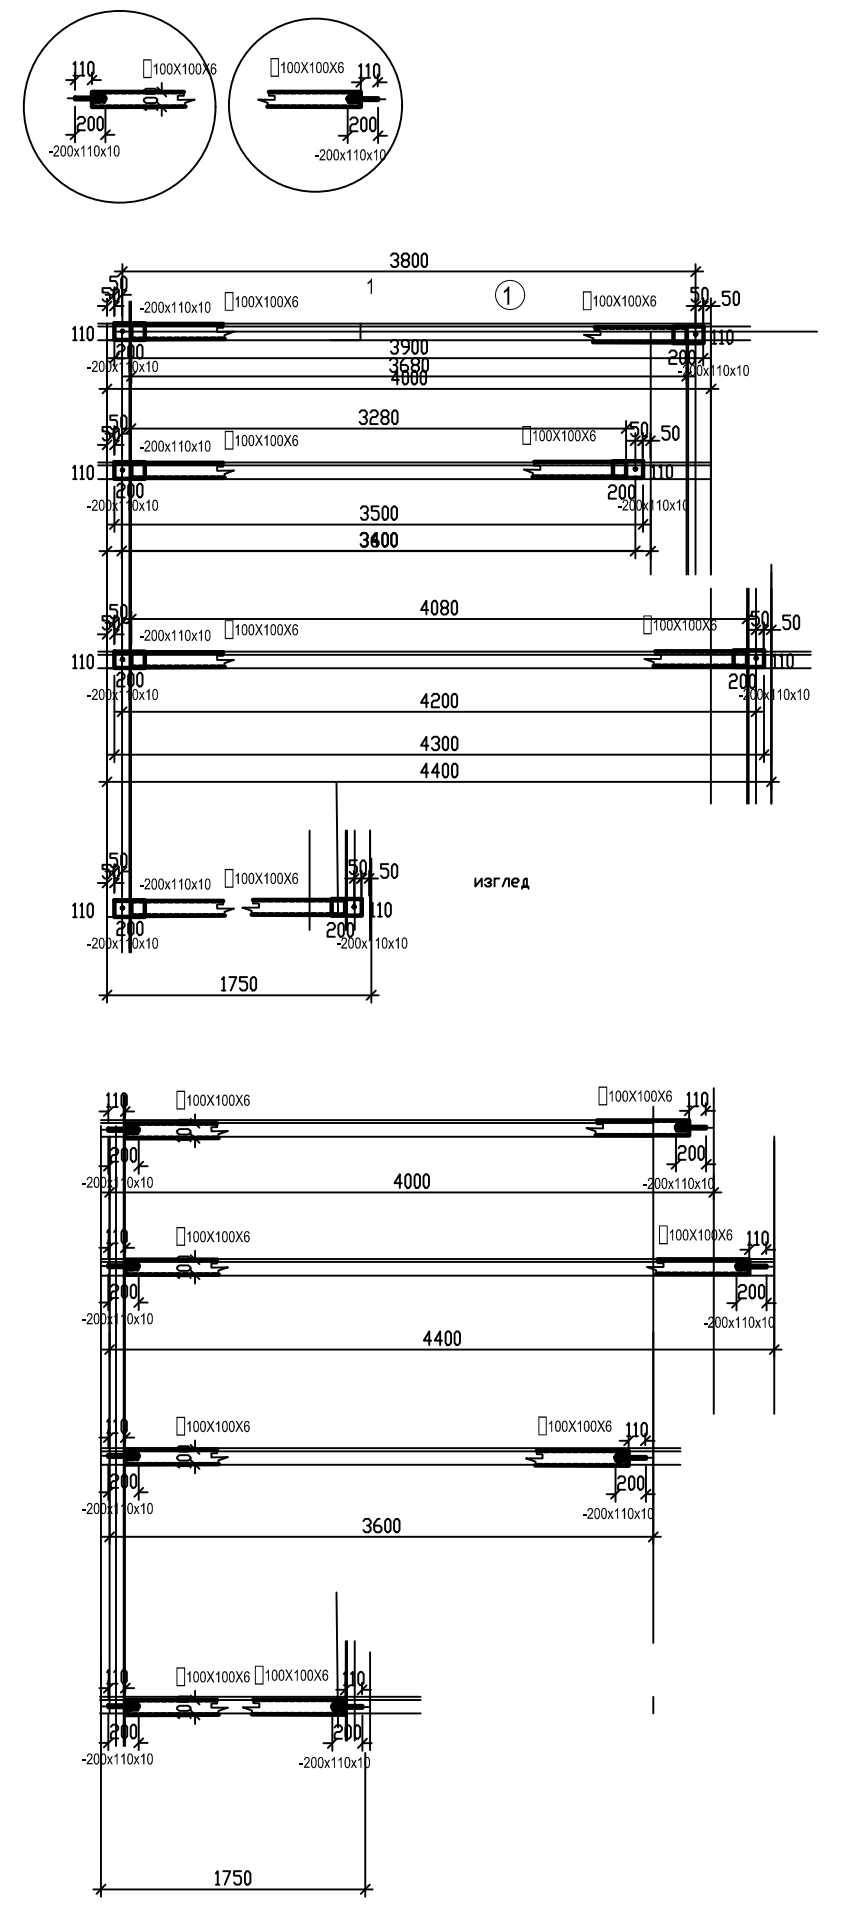




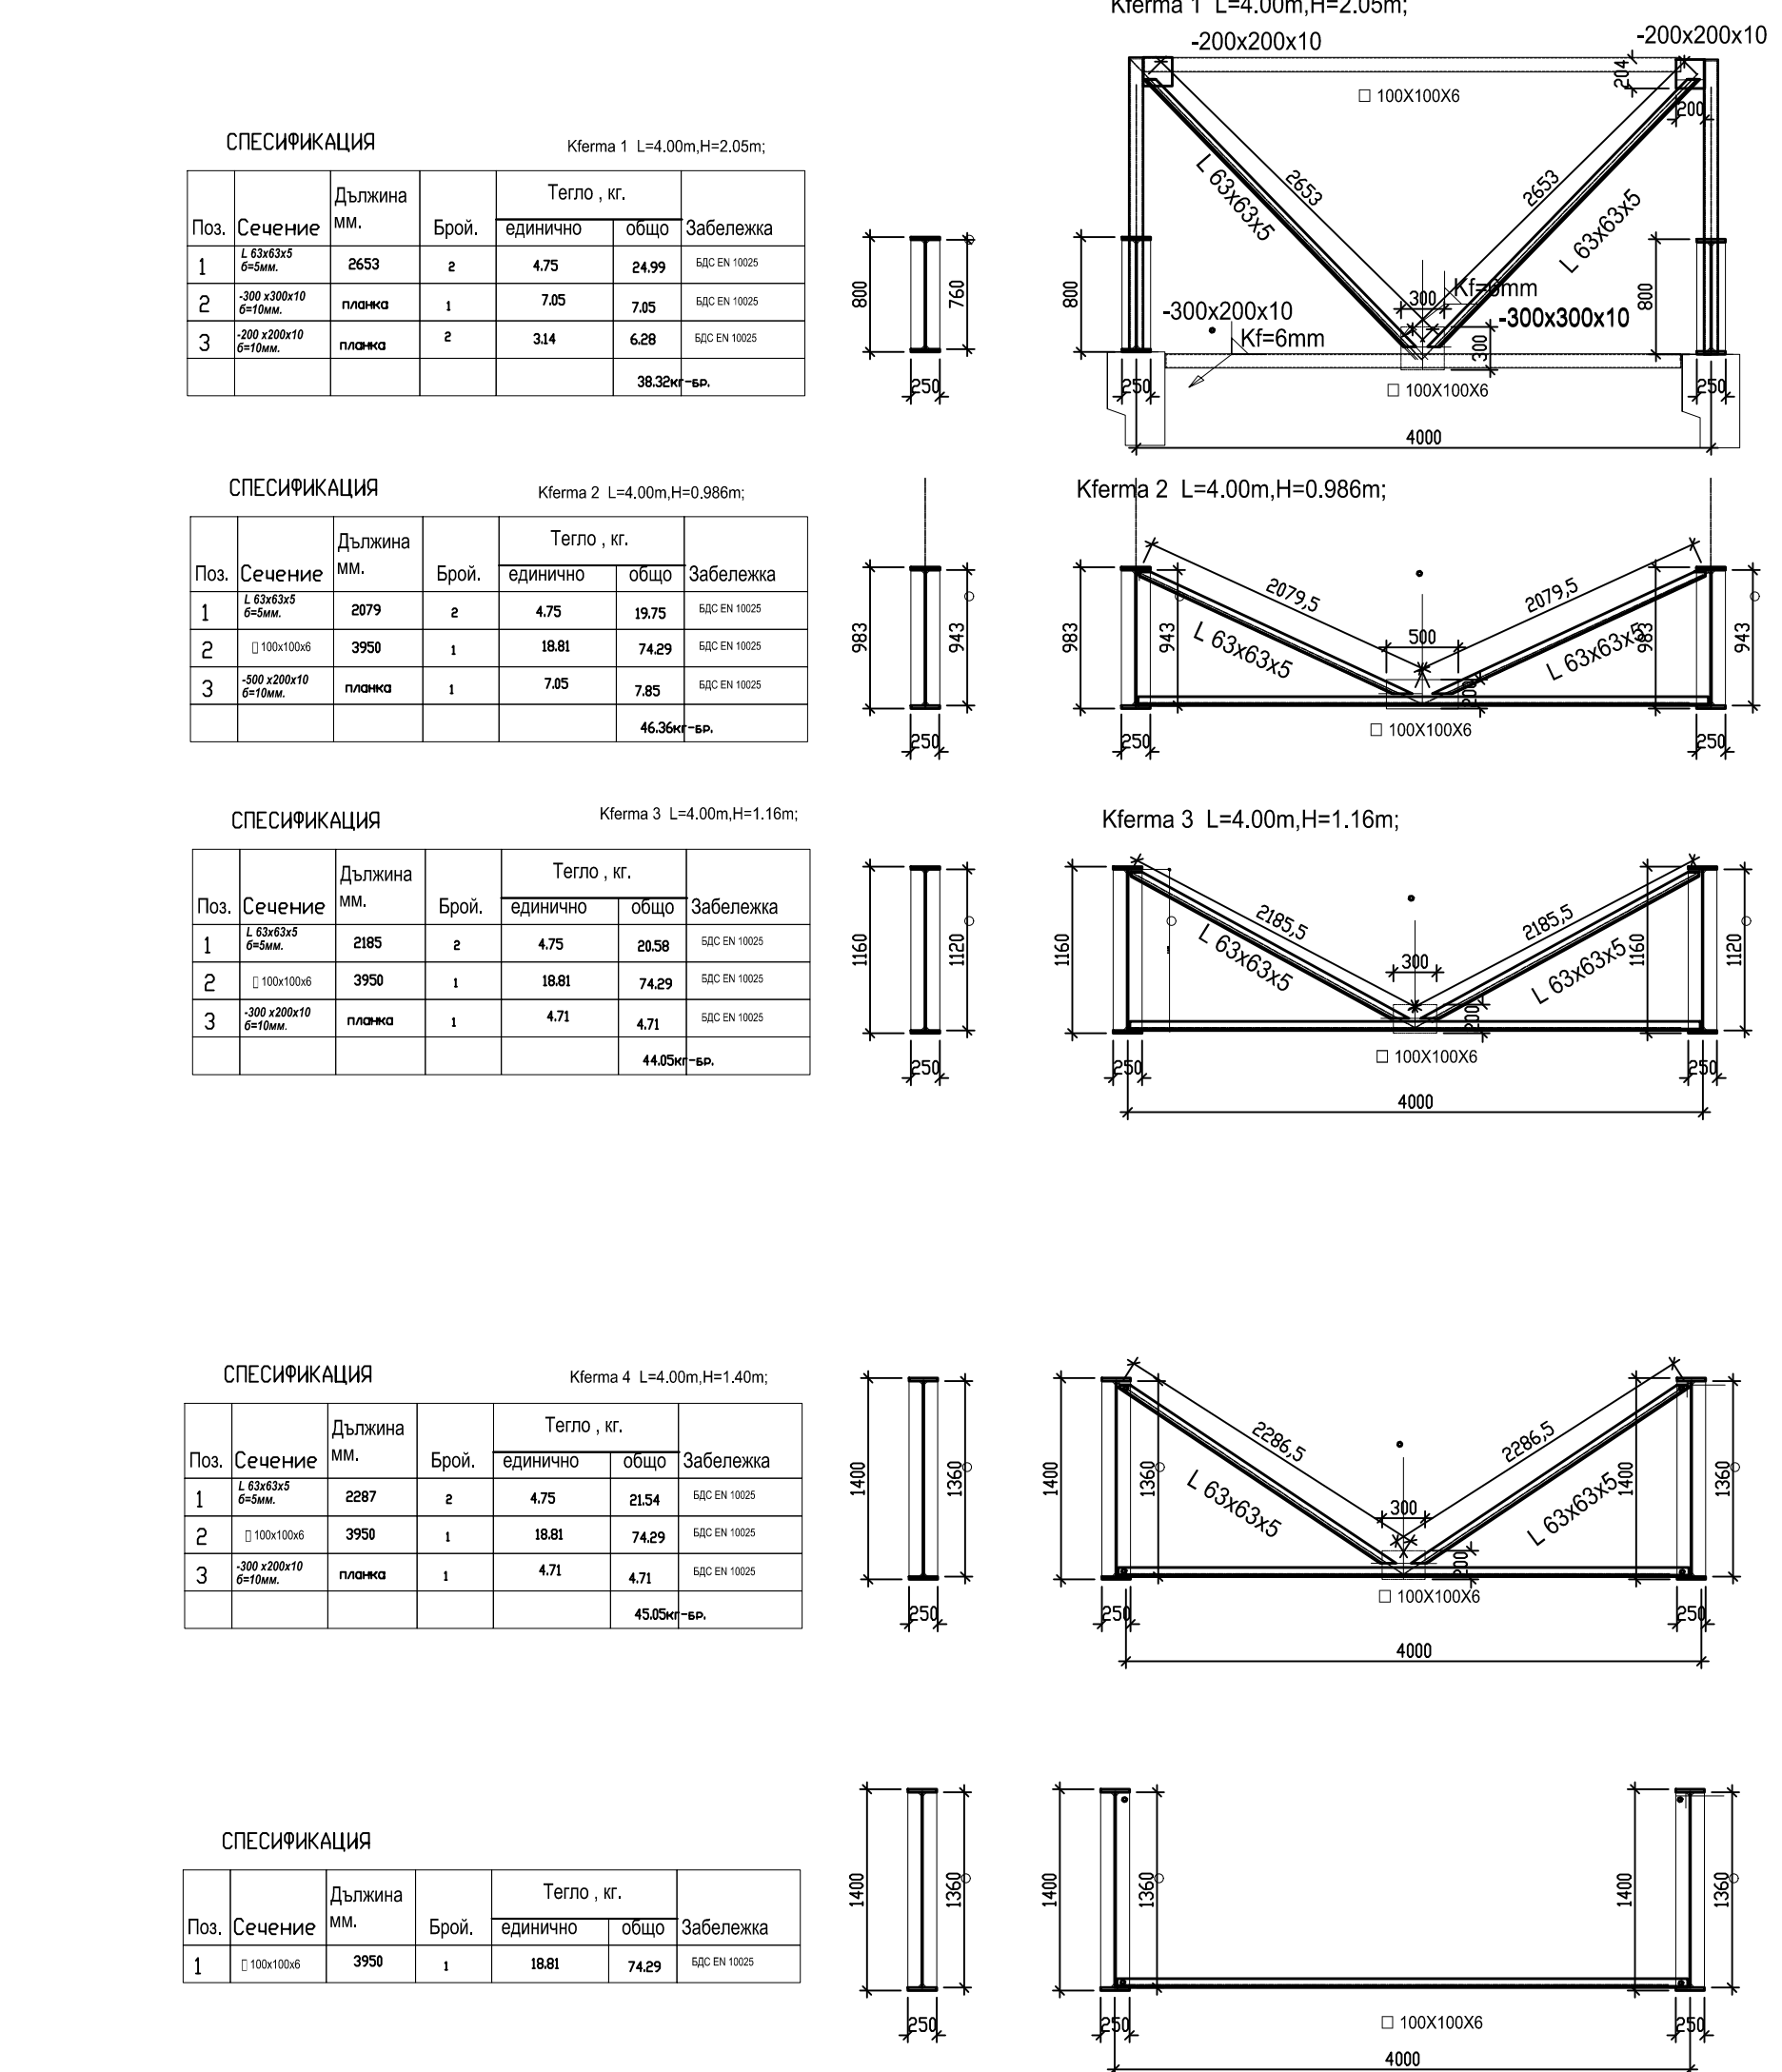

К ФЕРМИ-3.85М.










