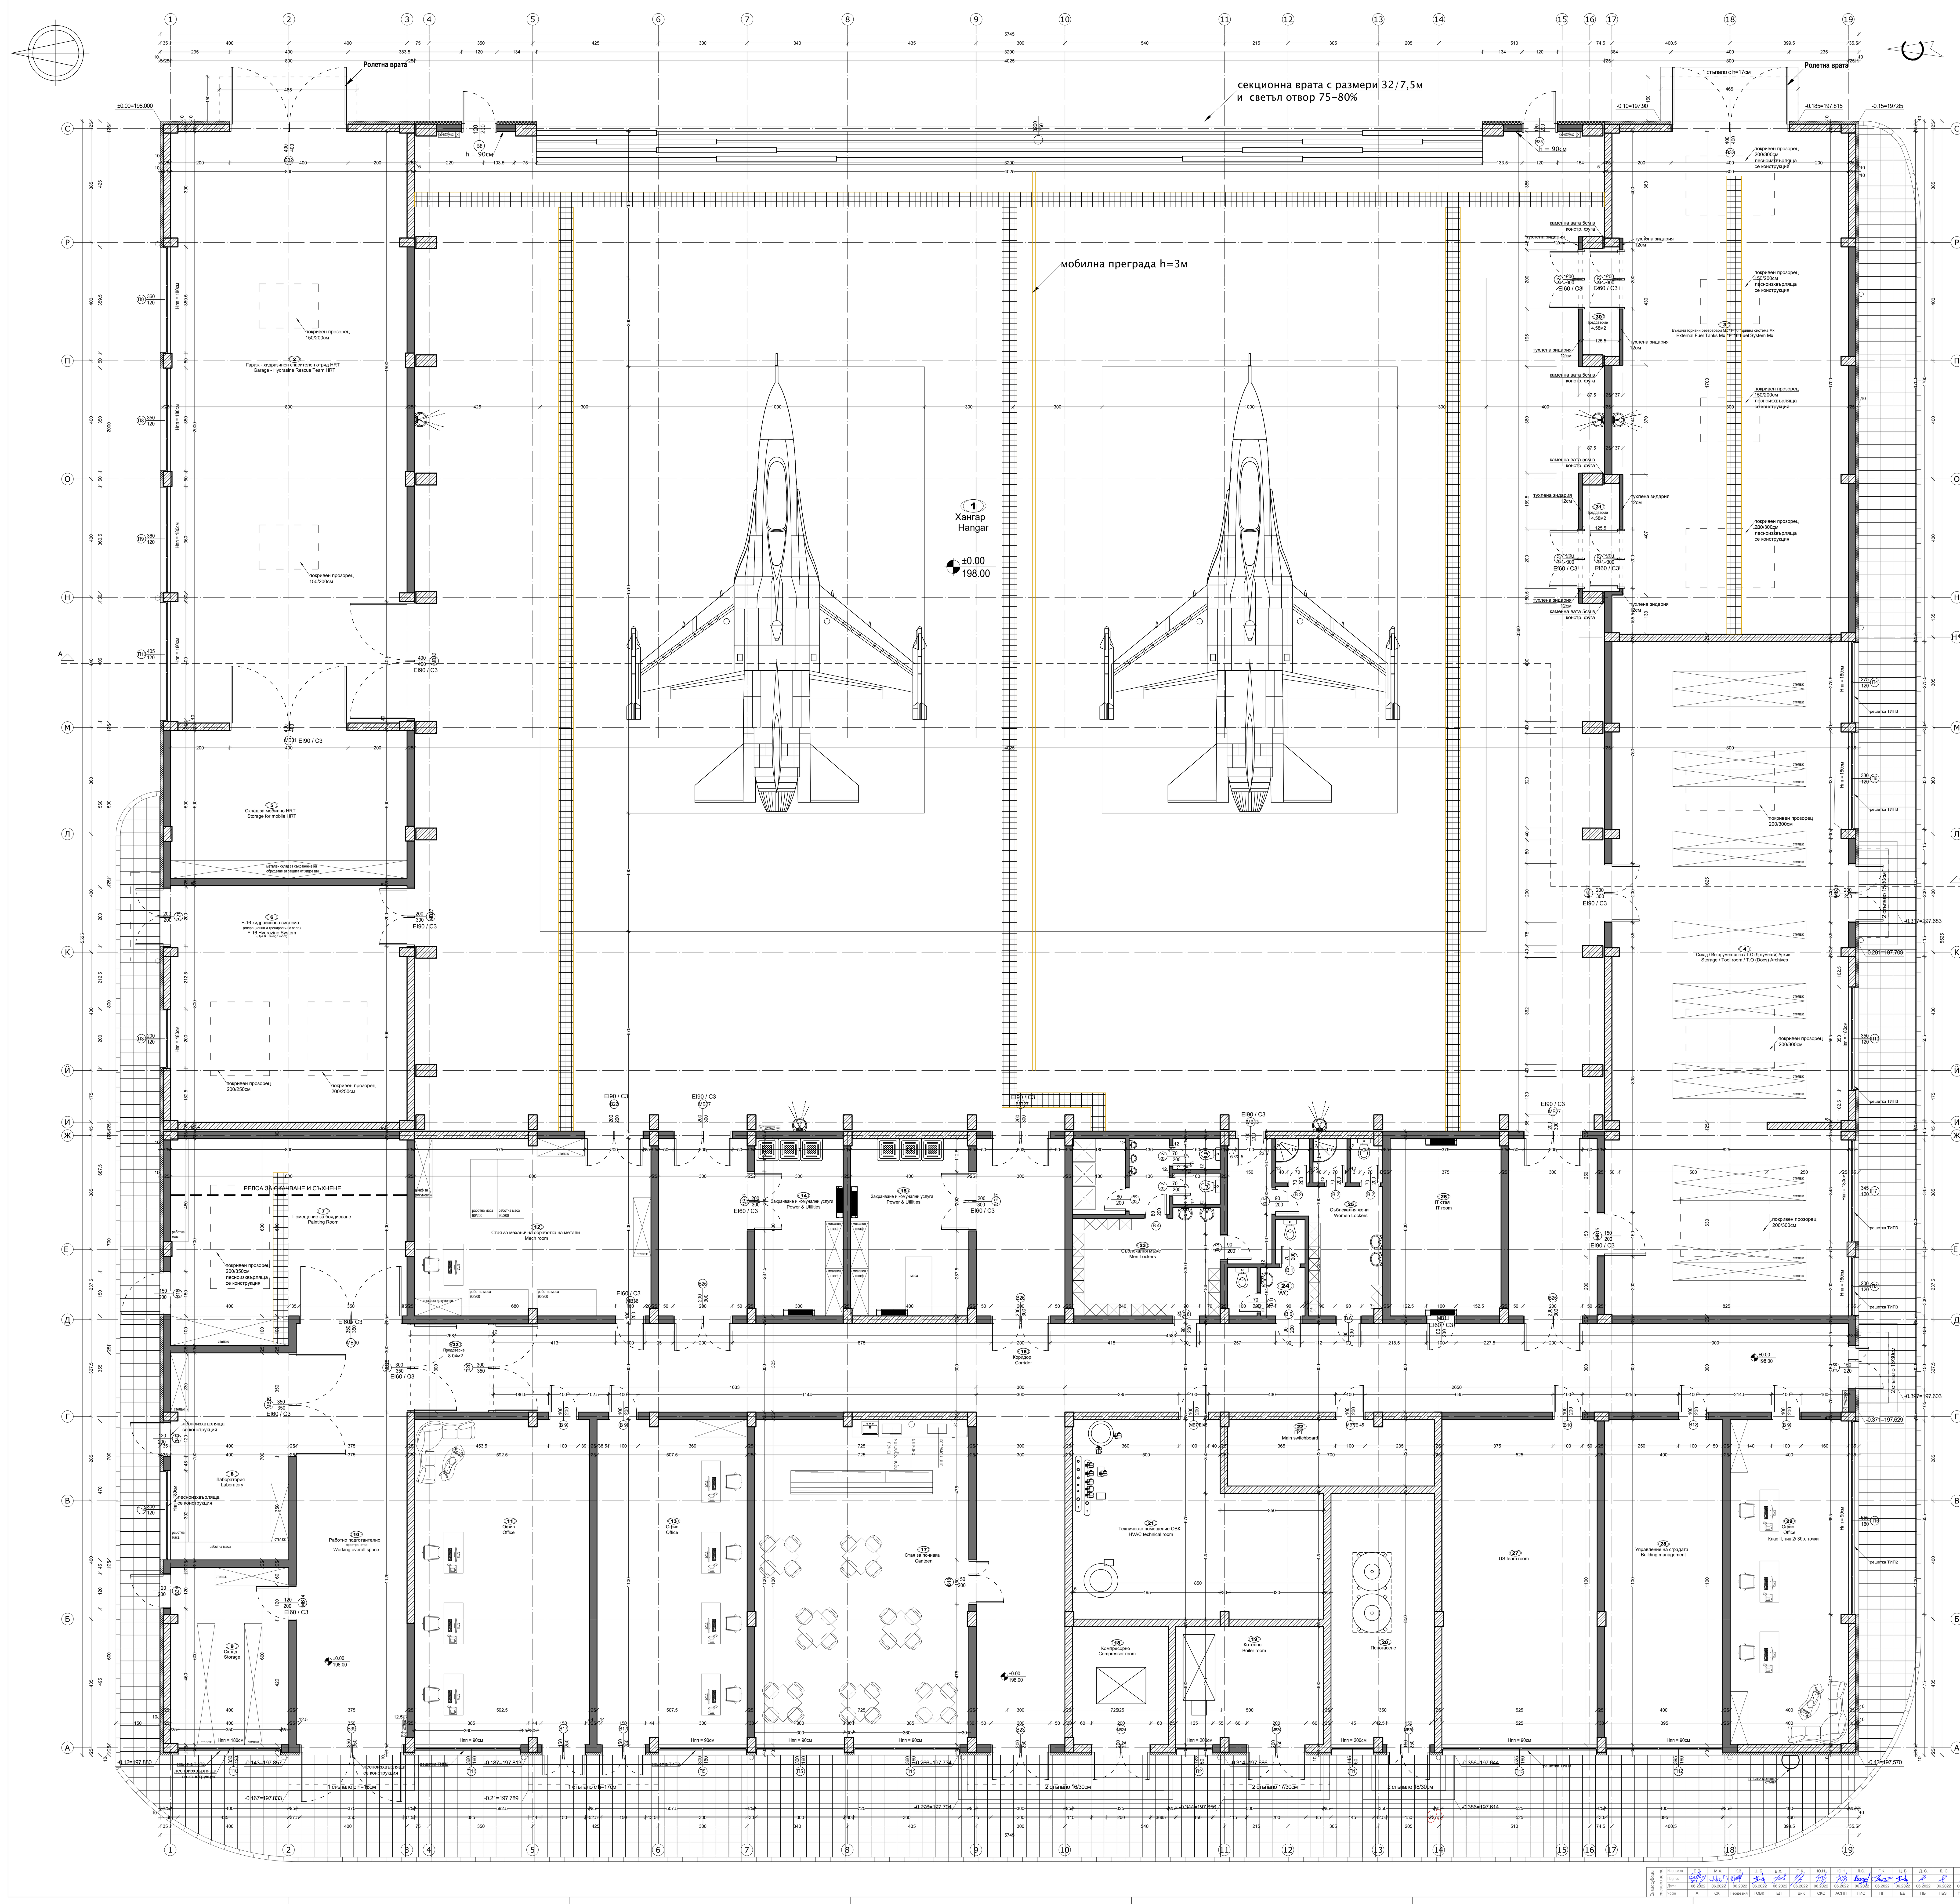

№	ПОМЕЩЕНИЕ	ПОД	СТЕНИ	ТАВАН	ПЛОЩ
1	Хангар / Hangar	полиуретанова настилка	прахово боядисан сандвич панел	прахово боядисана трапецовидна ламарина	1352.76 m²
2	Гараж - хидразинен спасителен отряд HRT / Garage - Hydrasine Rescue Team HRT	шлайфан бетон	латекс	латекс	160.00 m²
3	Външни горивни резервоари Mx / F-16 горивна система Mx / External Fuel Tanks Mx / F-16 Fuel System Mx	шлайфан бетон	латекс	латекс	132.62 m²
4	Склад / Инструментална / T.O (Документи) Архив / Storage / Tool room / T.O (Docs) Archives	шлайфан бетон	латекс	латекс	182.20 m²
5	Склад за мобилно HRT / Storage for mobile HRT	шлайфан бетон	латекс	латекс	40.00 m²
6	F-16 хидразинова система (операционна и тренировъчна зала) / F-16 Hydrazine System (Ops & Trainign room)	гранитогрес	латекс	латекс	64.00 m²
7	Помещение за боядисване / Painting Room	шлайфан бетон	латекс	латекс	52.00 m²
8	Лаборатория / Laboratory	гранитогрес	латекс	окачен растерен таван	28.00 m²
9	Склад / Storage	шлайфан бетон	латекс	латекс	24.00 m²
10	Работно подготвително пространство / Working overall space	шлайфан бетон	латекс	окачен растерен таван	53.44 m²
11	Офис / Office	гранитогрес	латекс	окачен растерен таван	65.18 m²
12	Стая за механична обработка на метали / Mech room	шлайфан бетон	латекс	латекс	47.93 m²
13	Офис / Office	гранитогрес	латекс	окачен растерен таван	55.82 m²
14	Захранване и комунални услуги / **Power & Utilities**	шлайфан бетон	латекс	латекс	18.00 m²
15	Захранване и комунални услуги / **Power & Utilities**	шлайфан бетон	латекс	латекс	24.00 m²
16	Коридор / Corridor	гранитогрес	латекс	окачен растерен таван	227.40 m²
17	Стая за почивка / Canteen	гранитогрес	латекс	окачен растерен таван	79.75 m²
18	Компресорно / Compressor room	циментова замазка	латекс	латекс	13.00 m²
19	Котелно / Boiler room	циментова замазка	латекс	латекс	19.92 m²
20	Пеногасене	циментова замазка	латекс	латекс	29.67 m²
21	Техническо помещение ОВК / HVAC technical room	циментова замазка	латекс	латекс	48.62 m²
22	ГРТ / Main switchboard	циментова замазка	латекс	латекс	15.75 m²
23	Съблекалня мъже / Men Lockers	гранитогрес	латекс	окачен растерен таван	30.00 m²
24	WC	теракота	фаянс h-=2m / латекс	окачен растерен таван	5.90 m²
25	Съблекалня жени / Women Lockers	гранитогрес	латекс	окачен растерен таван	17.84 m²
26	IT стая / IT room	гранитогрес	латекс	окачен растерен таван	22.50 m²
27	US team room	гранитогрес	латекс	окачен растерен таван	57.75 m²
28	Управление на сградата / Building management	гранитогрес	латекс	окачен растерен таван	44.00 m²
29	Офис / Office	гранитогрес	латекс	окачен растерен таван	44.00 m²
30	Преддверие	гранитогрес	латекс	окачен растерен таван	4.58 m²
31	Преддверие	гранитогрес	латекс	окачен растерен таван	4.58 m²
32	Преддверие	гранитогрес	латекс	окачен растерен таван	8.04 m²

ЗАСТРОЕНА ПЛОЩ КОТА ±0.00	3174.11 кв.м.

ЛЕГЕНДА СТЕНИ	
	тухлена зидария от керамични блокове
	конструктивни елементи от стоманобетон
	топлоизолация XPS с дебелина 10см
	ограждаща стена от трислойна термопанела с дебелина 10см

РАБОТЕН СЪСТАВ
Мъже - 21бр
Жени - 10бр

ЗАБЕЛЕЖКИ:

1. Всички размери са в сантиметри, а етажните и вертикални коти - в метри.
2. Оразмеряването по чертежите не включва топлоизолационни слоеве и финишни покрития.
3. Всички мерки за изпълнение на детайли и дограма да се вземат от място.
4. В помещенията са дадени светли площи.
5. Вертикалните коти на етажите са от кота готов под.
6. Височините на вратите и подпрозоречните парапети са от кота готов под.
7. При изпълнение на строително-монтажните дейности да се спазват всички изисквания по охрана на труда.
8. Детайлите на облицовки на стени, настилки и обшивки да се разработят в пряко сътрудничество с конкретните фирми изпълнители.
9. Изборът на завършващи материали да се съгласува с Възложителя и проектанта.
10. Всички отвори за дограма се обръщат външно с топлоизолация EPS 2см.
11. Видът, отваряемостта и размерите на дограмата е дадена в спецификация.
12. За всяка промяна да се уведомява проектантът.
13. Да се гледат чертежите на всички специалности. При констатирани несъответствия да се търсят проектантите на съответните части.

LIREX BG

Обект: 1550/Хангар за обслужване и ремонт на горивната система на самолет F-16 във войскови район 1550 - Граф Игнатиево
Project: 1550 / Hangar for maintenance and repair of the fuel system of an F-16 aircraft in military area 1550 - Graf Ignatievo

част / design part:	Архитектура / Architecture				
	Фамилия/ name	Подпис/ signiture:	Разпределение кота ±0.00 / Floor plan elevation ±0.00		Фаза/design stage: РП/Working Design
Р-л проект: / Project manager:	инж. Орманлиев / Eng. Ormanliev				Мащаб/Scale: 1:50
					Дата/Date: 06.2022
Проектант: / Designer:	арх. Е.Петринска / Arch. E. Petrinska		Сигнатура/ drawing no: 1550H-WD-A-01	рев. / issue: Rev 1	Лист/Вс. листа: Sheet/Sheets: 1/X

Д. С.	Д. С.	Д. С.
06.2022	06.2022	06.2022
ПБ	ПБЗ	ПУСО