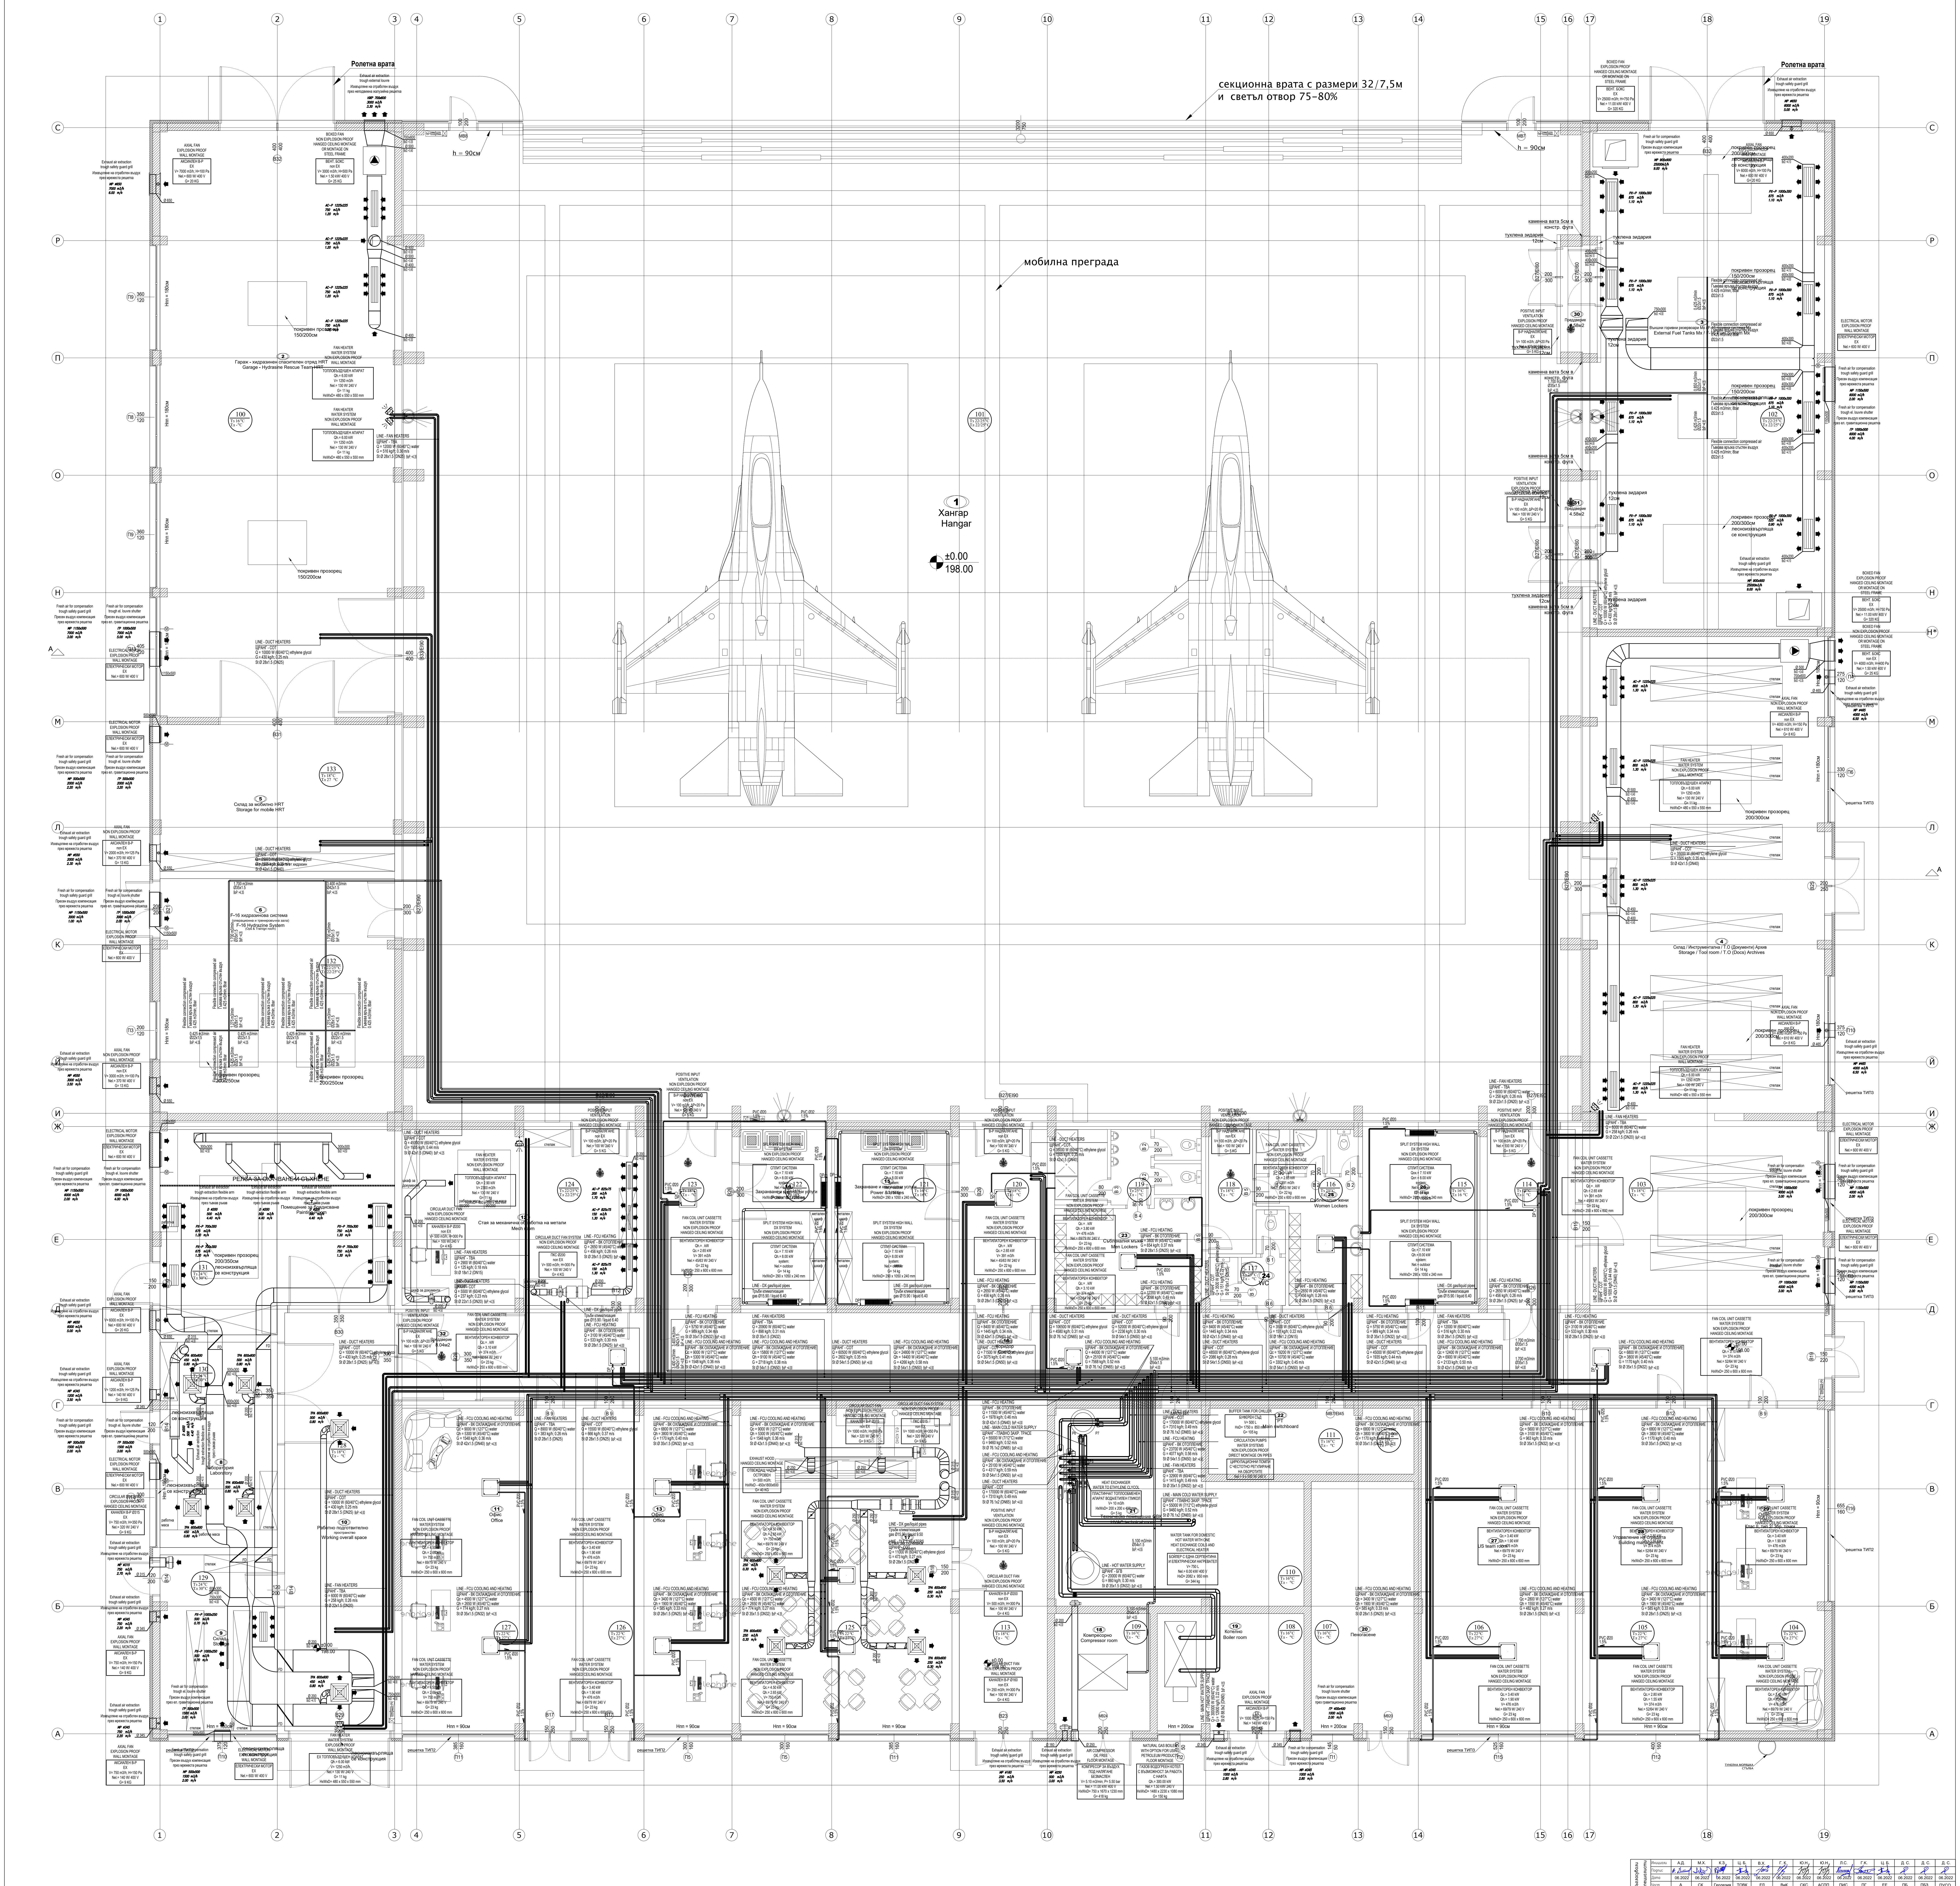

NOTES:
1.Pipes for the heating and cooling systems are galvanized steel pipes connected via press fittings . Heat insulated with insulation of EPDM with thickness of 15 mm.
2.Pipes for the air conditioning systems are Copper pipes. Heat insulated with insulation of EPDM with thickness of 10 mm.
3.Pipes for condensate drainage are hard PVC pipes.
4.All rectangular ducts are from galvanized sheet steel with minimal thickness of 0.7 mm.
5.All circular ducts are from galvanized sheet steel spirally wound.
6.All ducts part of systems: air compensation exhaust and air handling units are heat insulated with insulation of EPDM with thickness of 15 mm.

ЗАБЕЛЕЖКИ:
1.Тръбите за отоплителна и охладителна инсталация са стоманени поцинковани тръби за свързване чрез пресфитинги. Топлинно изолирани са с изолация от микропореста гума с дебелина 15 мм.
2.Тръбите за климатична инсталация са медни. Топлинно изолрини са с с изолация от микропореста гума с дебелина 10 мм.
3.Тръбите за отвеждане на конденз са твърди PVC.
4.Всички правоъгълни въздуховоди са от поцинкована ламарина с дебелина мин. 0.7 мм.
5.Всички кръгли въздуховоди са спирално навити от поцинкована ламарина.
6.Всички въздухоходи част от системи: компенсация смукателни, смукателно нагнетателна рекуператори и смукателно нагнетателна камери са топлоизолирани с изолация от микропореста гума с дебелина 15 мм.

Съгласували специалисти	Инициали	А.Д.	М.Х.	К.З.	Ц. Б.	В.Х.	Г. К.	Ю.Н.	Ю.Н.	Л.С.	Г.К.	Ц. Б.	Д. С.	Д. С.	Д. С.
	Подпис														
	Дата	06.2022	06.2022	06.2022	06.2022	06.2022	06.2022	06.2022	06.2022	06.2022	06.2022	06.2022	06.2022	06.2022	06.2022
	Част	А	СК	Геодезия	ТОВК	ЕЛ	ВиК	СКС	АСПП	ПИС	ПГ	ЕЕ	ПБ	ПБЗ	ПУСО

LIREX BG

Обект: 1550/Хангар за обслужване и ремонт на горивната система на самолет F-16 във военни район 1550 - Граф Игнатиево
Project: 1550 / Hangar for maintenance and repair of the fuel system of an F-16 aircraft in military area 1550 - Graf Ignatievo

част / volume:	ОВКИ / HVAC				
		Фамилия/ name	Подпис/ signiture:	Кота ±0.00	Фаза/design stage: РП/Working Design
Р-л проект:		инж. Орманлиев			Мащаб/Scale: 1:50
Project manager:		Eng. Ormanliev		Level ±0.00	Дата/Date: 06.2022
Проектант:		инж. Цветомир Ботев		Сигнатура/ drawing no:	рев. / issue:
Designer:		Eng. Tscvetomir Botev		1550H-WD-HVAC-01	Rev 1

Лист/Вс. листа: Sheet/Sheets: 1/9